

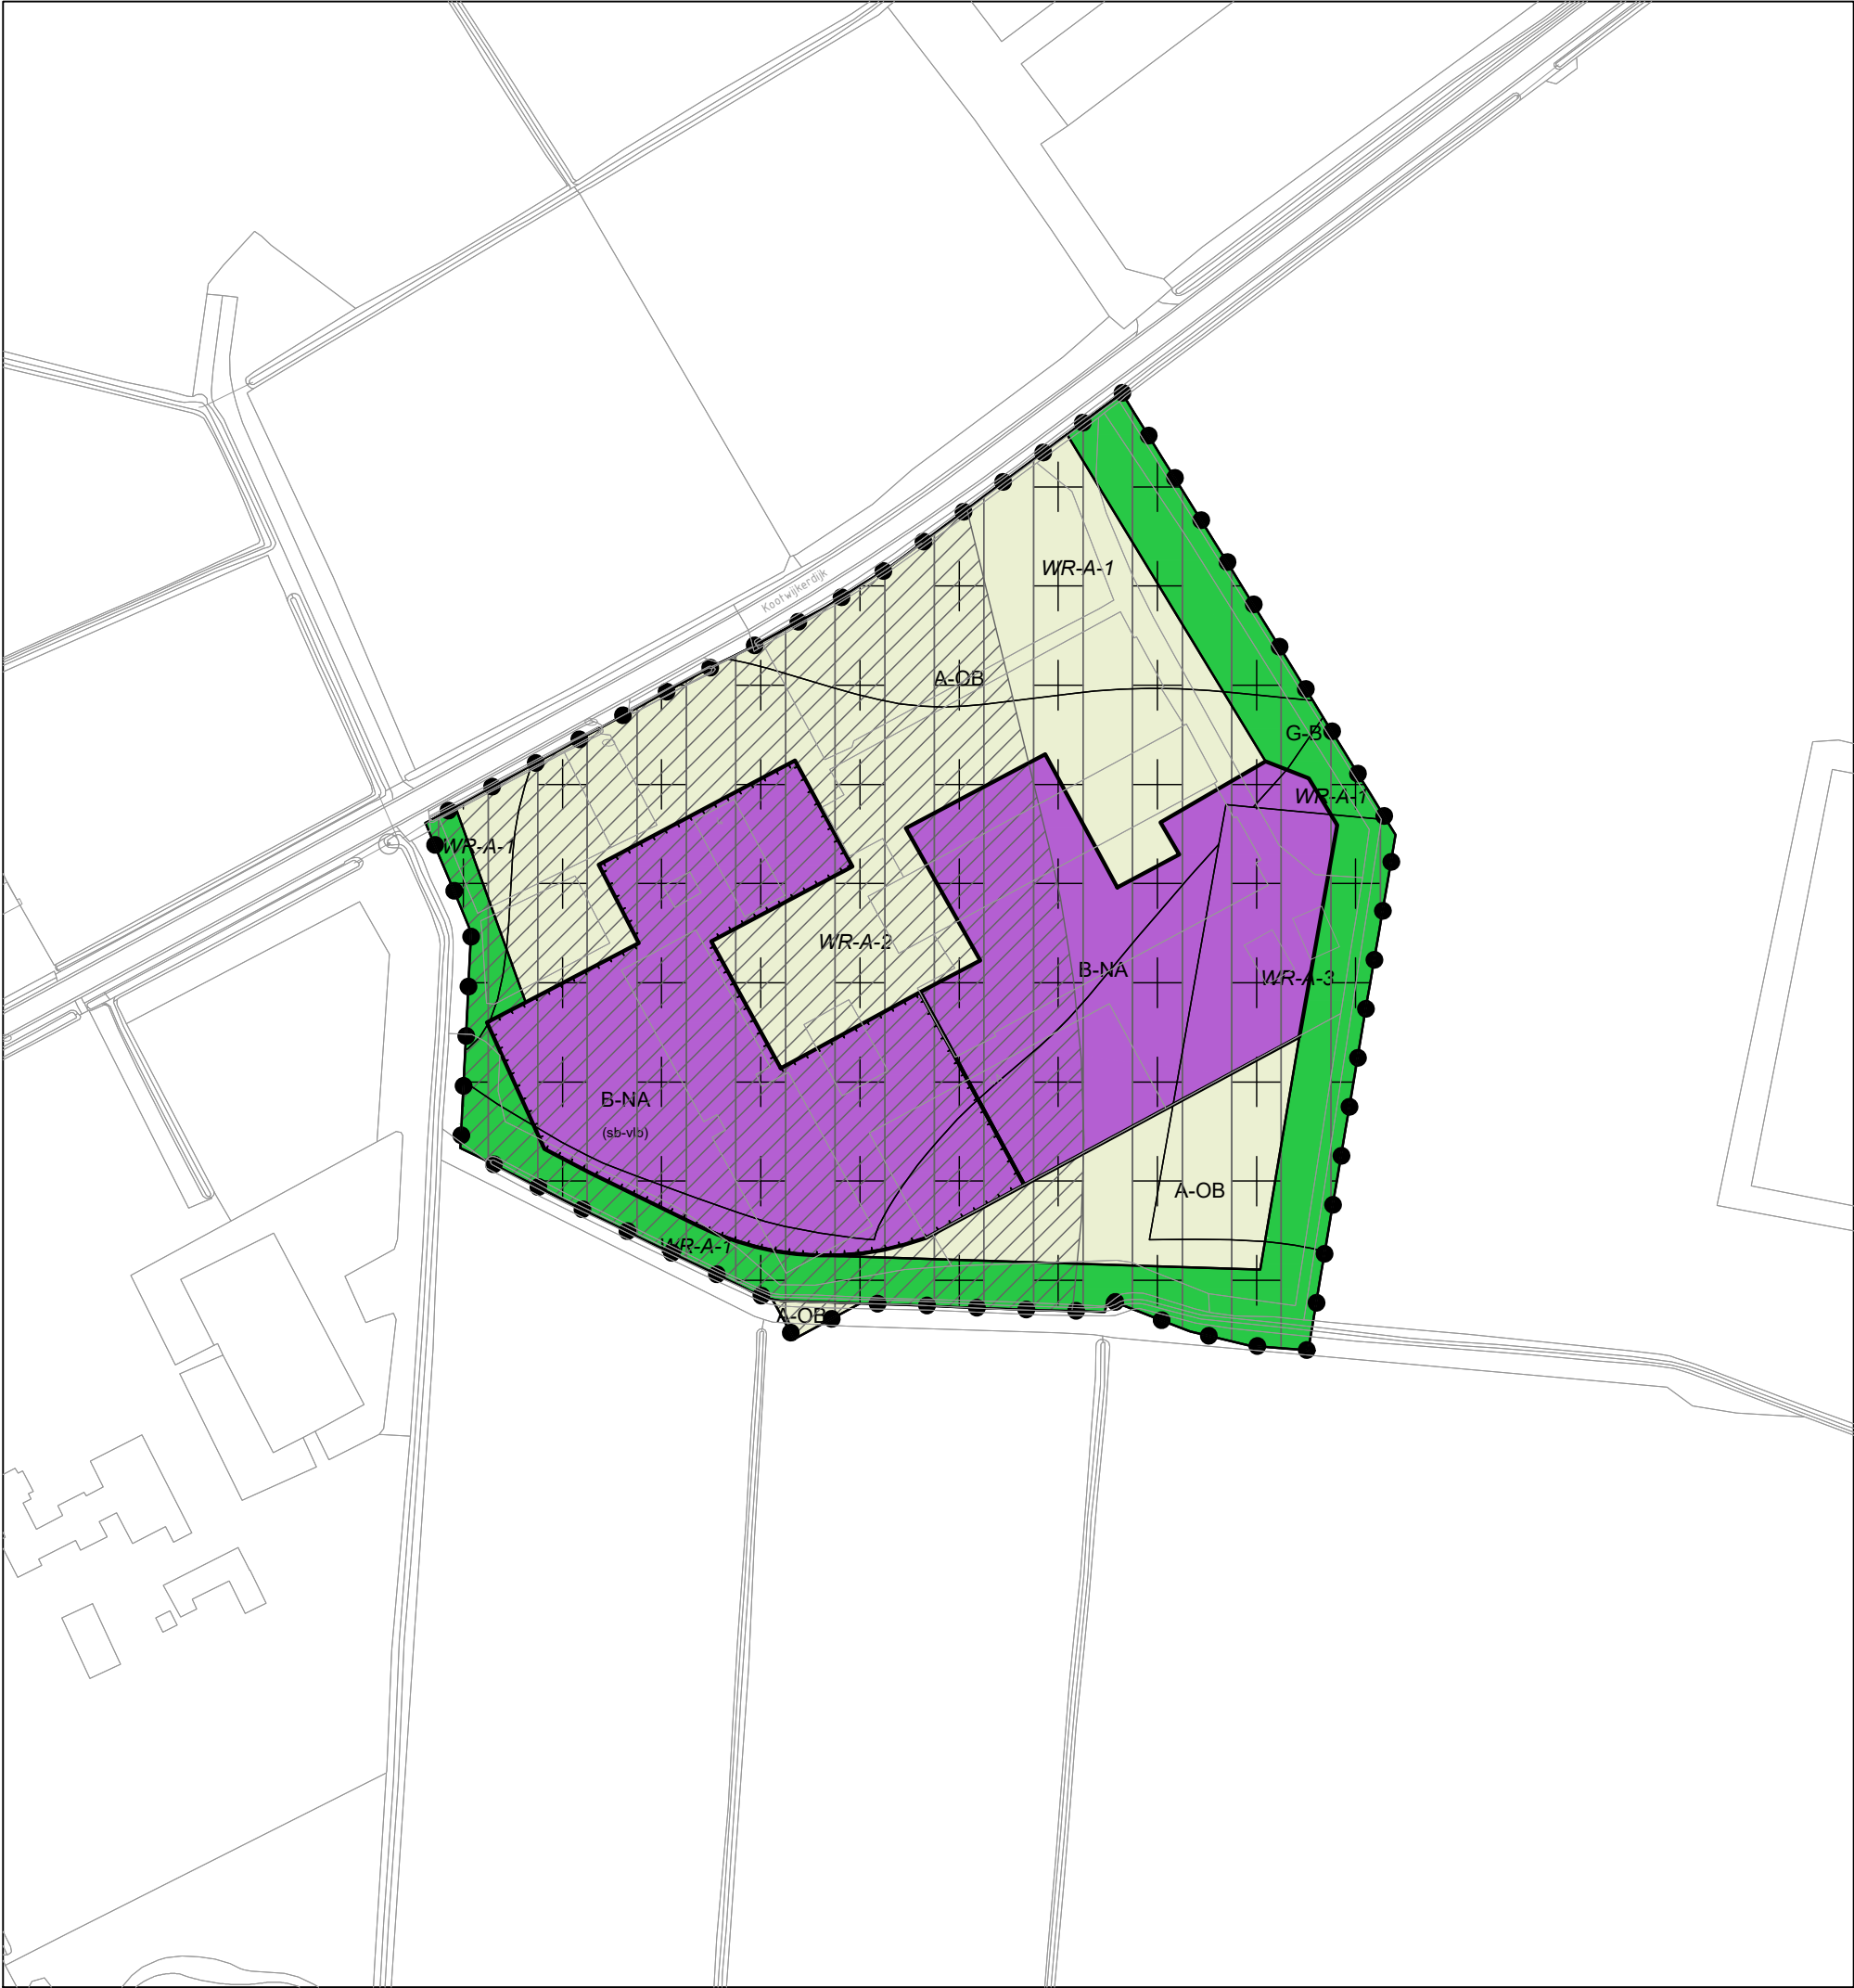


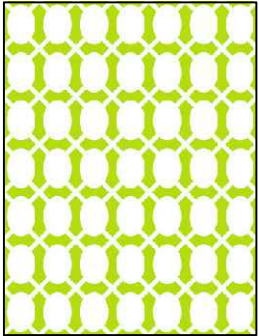

- Plangebied**
- Enkelbestemmingen**
- A-OB Agrarisch - Onbebouwd
 - B-NA Bedrijf - Landelijke niet-agrarische bedrijven
 - G-B Groen - In het buitengebied
- Dubbelbestemmingen**
- WR-A-1 Waarde - Archeologie 1
 - WR-A-2 Waarde - Archeologie 2
 - WR-A-3 Waarde - Archeologie 3
- Gebiedsaanduidingen**
- overige zone - kernrandzone
 - overige zone - voorwaardelijke verplichting 1
 - overige zone - voorwaardelijke verplichting 2
- Functieaanduidingen**
- (sb-vlb) specifieke vorm van bedrijf - voormalig landelijk bedrijf
- Bouwvlakken**
- bouwvlak

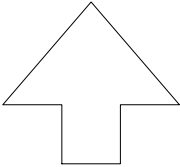

TAM-Omgevingsplan
Hoofdstuk 22f Kootwijkerdijk 4 en 4a

Leefomgeving-RO

Getekend	Team PBB	Status	Vastgesteld
Datum	Juli-2026	Tekeningnummer	TAMOP0006
Schaal	1: 1.000	Formaat	A2
Filenaam	TAMOP0006-0002-Kootwijkerdijk 4 en 4a- plot.		