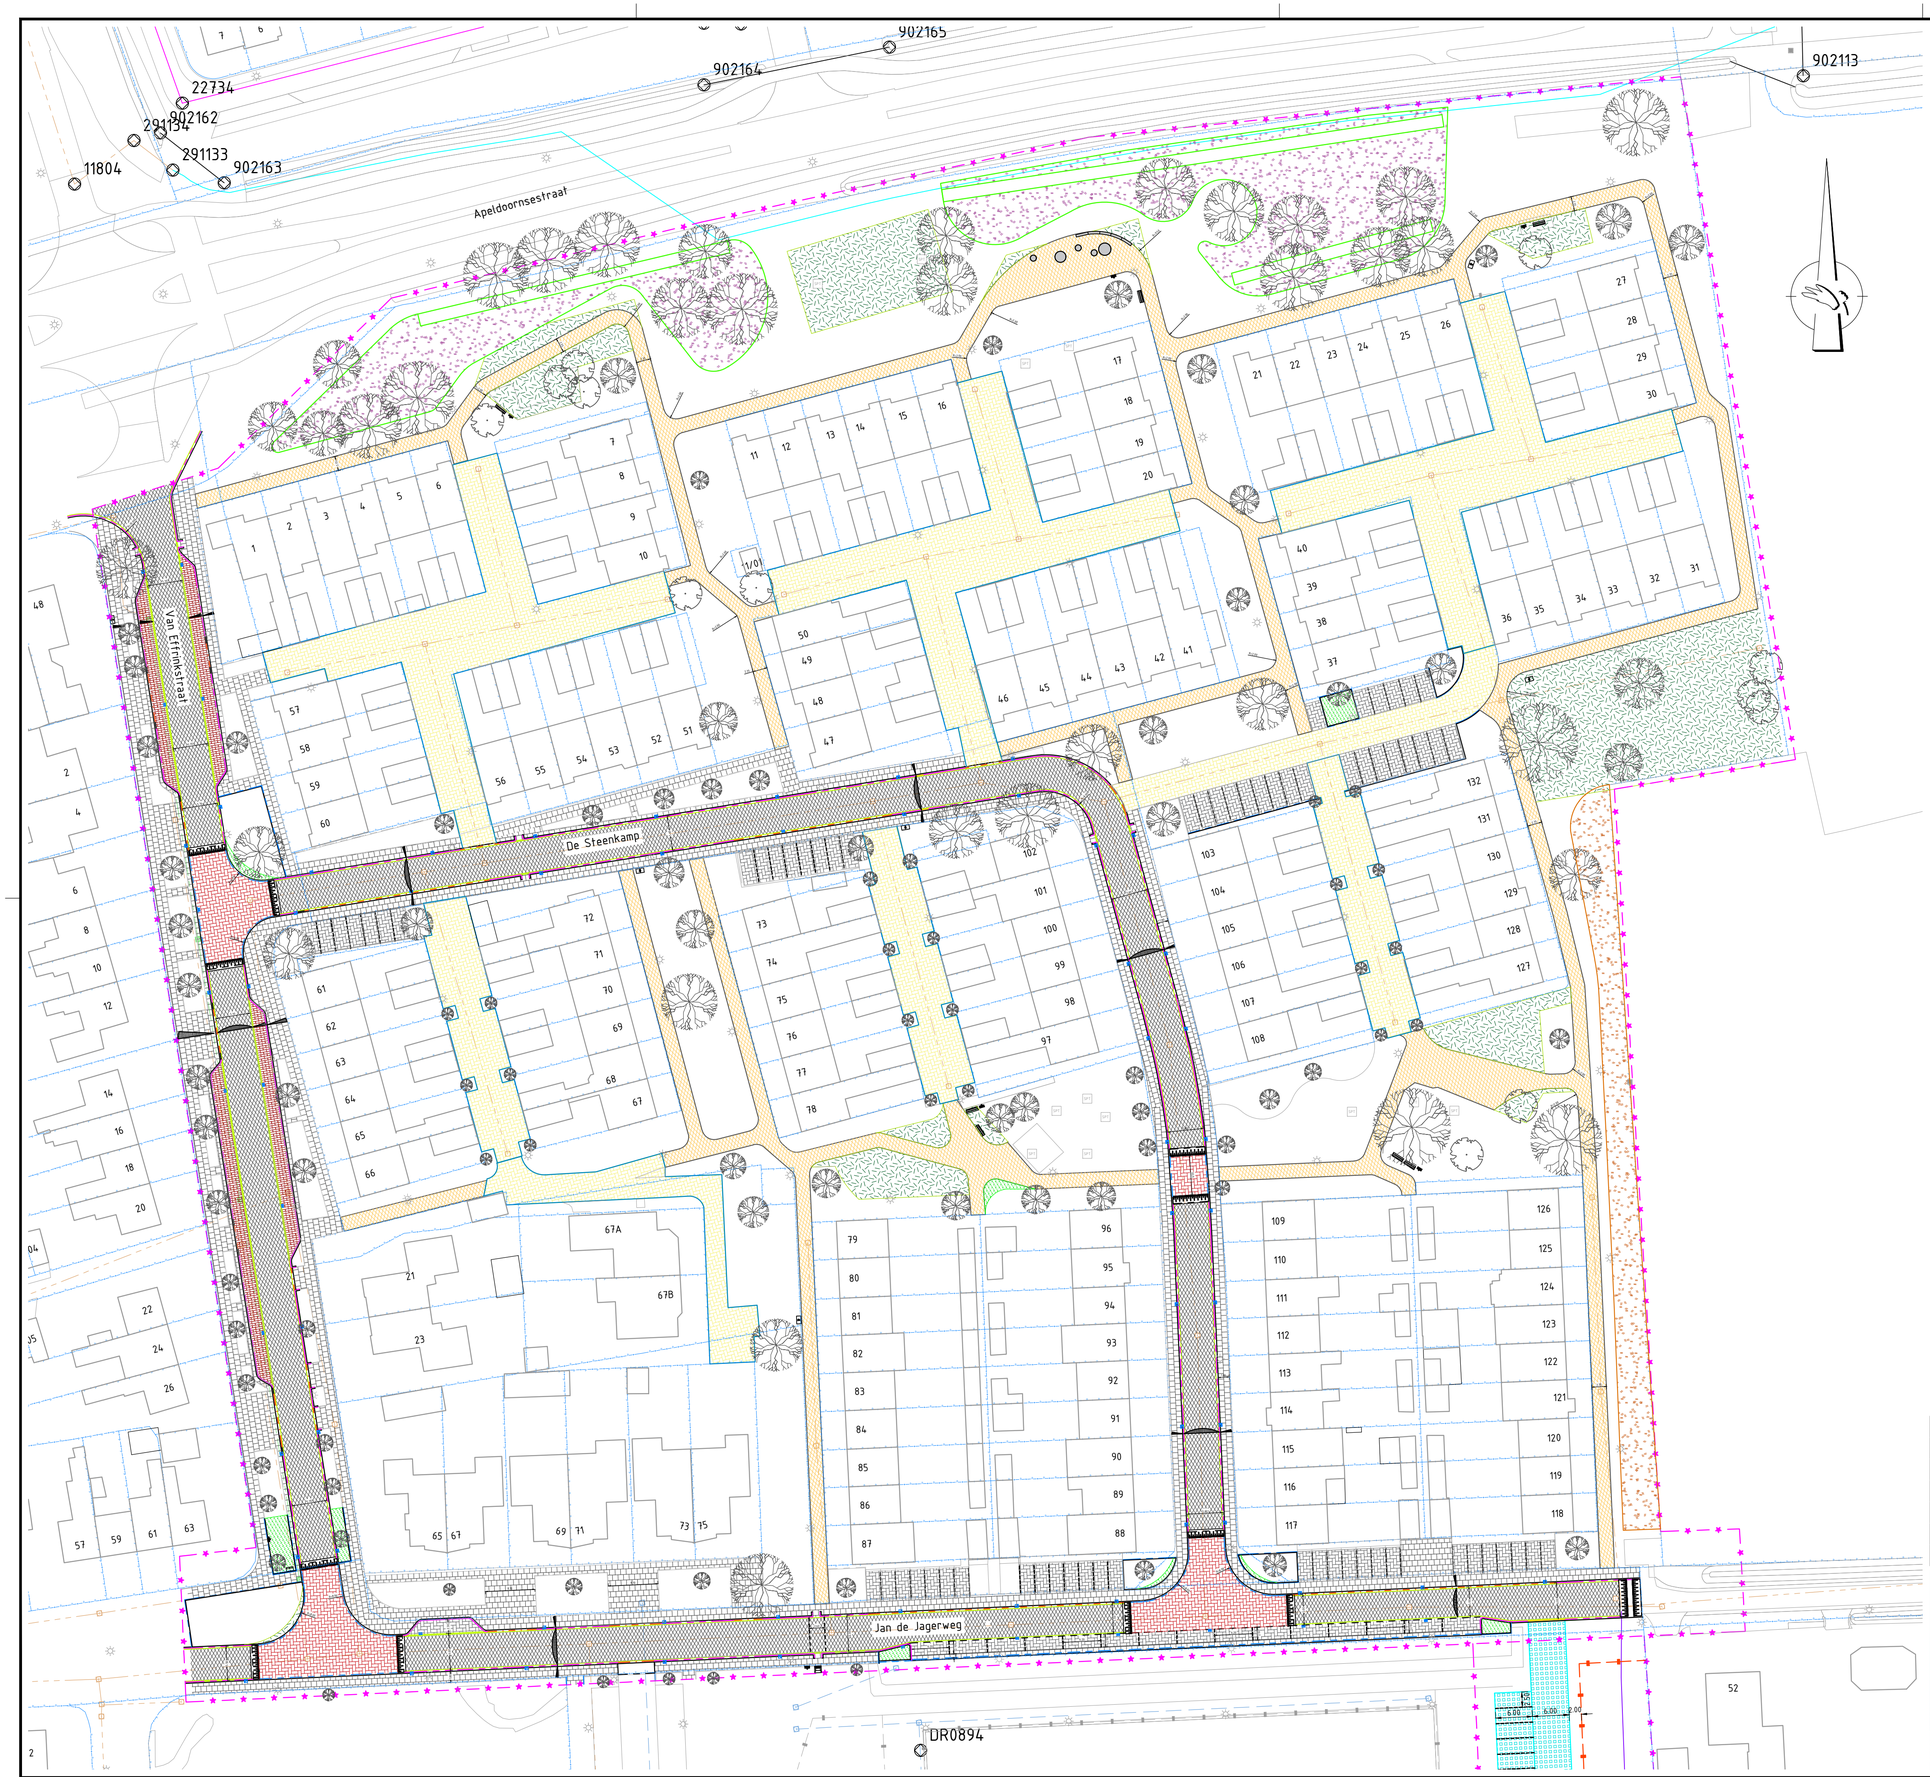


Legenda

Algemeen

- Werkgrens
- Perceelgrens bestaand
- 83 Bebouwing bestaand

Kantopsluiting

- Geleideband 50x200 mm
- Opsluitband 100x200 mm
- Opsluitband 200x200 mm
- Trottoirband 180/200 mm
- Kanttegel 150x300 mm

Verharding

- Drempelplateau betonstraatsteen, kf, keperverband, kleur rood — Totaal: 668 m2
- Rijbaan asfalt
- Voetpad 300x300x45, halfsteens, kleur grijs — Totaal: 2920 m2
- Parkeervakken betonstraatsteen, kf, kleur antraciet — Totaal 1060 m2
- Parkeervakken straatbaksteen, df, halfsteens, kleur rood/bruin — Totaal: 361 m2
- Voetpad Thermoflex siligran — Totaal: 2915 m2
- Hofjes betonstraatsteen, kf, elleboogverband, kleur geel/zwart — Totaal: 4150 m2

Markering

- Kanalisatiestreep t.b.v. oversteek

Kabels en leidingen


- Trottoirkolk bestaand
- Straatkolk bestaand

Terreininrichting

- Ondergrondse container
- Prullenbak
- Zitbank
- Elektriciteitskast
- Brievenbus
- Prefab-beton speelelement

Groenvoorziening

- Gazon inzaaien
- Beplanting nieuw
- Kruidenrijk grasland schaduw, flora H063
- Kruidenrijk grasmengsel
- Boom nieuw

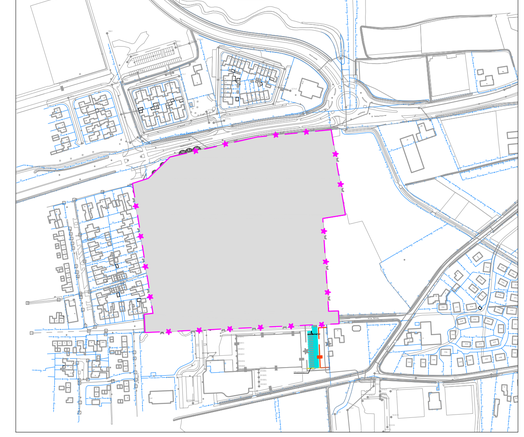

Maten in meters, materiaalmaten in millimeters en hoogtematen in meters t.o.v. N.A.P., tenzij anders vermeld

Versie	Datum	Tekenaar	Wijziging
-	-	-	-
-	-	-	-
-	-	-	-
-	-	-	-
-	-	-	-
-	-	-	-

Voorthuizen
De Steenkamp
Definitief ontwerp

gemeente Barneveld

Realisatie

Getekend	B. van Empelen	Datum	31-03-2026
Schaal	1:500	Formaat	A1
Tekeningnummer	**CIV_733418_DEFINITIEF ONTWERP**	Status	**Definitief**
Filenaam	CIV_733418_D20_NIEUWE SITUATIE_23032026.dwg	Versie	**1.0**