



Esri Nederland, Kadaster, Het Kadaster, Vitens; Esri Nederland, Community Map Contributors

Leidingen

- Transportleidingen
- Distributieleidingen
- Leiding (BEEL)
- Leiding (Geen BEEL)
- Ruwwaterleiding
- Leidingen vervallen
- Aansluitleidingen
- Leiding gepland netwerk

Kabels

-
-
-
-

Brandkraan in gebruik

- Spulkraan
- Vitens, Insluisbeveiliging
- Vitens, Onbeveiligd
- Ondergronds, Vitens Insluisbeveiliging
- Ondergronds, Vitens Onbeveiligd
- Gemeente, Onbeveiligd

Brandkraan nog niet in gebruik

- Gemeente, Onbeveiligd

Afsluiters (actueel)

- Schuifafsluiters (Open/Dicht)
- Vlinderklep (Open/Dicht)
- Dienstkraan (Open/Dicht)
- Materiaalovergang
- Aansluitleiding/Distributieleiding

Valkseweg, Barneveld

Vitens



Formaat:
A4
Schaal:
1:500
Datum:
21-11-2023
Postbus 1205
8001 BE Zwolle

0 10 20 M

Vitens

Toelichting grondslagen

In dit document kunt u secties vinden die onleesbaar zijn gemaakt. Deze informatie is achterwege gelaten op basis van de Wet open overheid (Woo). De letter die hierbij is vermeld correspondeert met de bijbehorende grondslag in onderstaand overzicht.

J Art. 5.1 lid 2 sub e

Het belang van de openbaarmaking van deze informatie weegt niet op tegen het belang van de eerbiediging van de persoonlijke levenssfeer van betrokkenen

Melding

Melding nr. 2401877

Status Straatwerk netbeheerder opgeslagen

**Aanvrager**

Kantoor tel. 06- [redacted] J
 Mobiele Tel. 06- [redacted] J
 E-mail [redacted] J @trinitasinfra.nl

Uitvoerder [redacted] J
 [redacted] J @trinitasinfra.nl
 (06 [redacted] J)

Netbeheerder

**Trinitas Infra VOF i.o.
 Vitens N.V. (O&A)**

Telefoon 088 1154000
 E-mail info@trinitasinfra.nl
 Adres Midden Engweg 11
 3882 TS Putten
 Referentie 1002046530

Factuuradres Postbus 1205
 8001 BE Zwolle
 Digitale factuur adres ap@vitens.nl
 Aannemer netbeheerder Niet van toepassing óf zie
 rubriek 'Netbeheerder'

Wegbeheerder**Gemeente Barneveld**

Telefoon 06- [redacted] J
 E-mail [redacted] J @barneveld.nl


Referentie wegbeh.

Referentie wegbeh. 2

Datum indienen 6-2-2024 11:12
 Startdatum 19-2-2024 07:00

Datum overdracht nvt
 Datum afgerond 22-2-2024 15:00

Adres Wattstraat [redacted] J, 3771AG,
 Barneveld
 Type werk Groot Geprogrammeerd
 Werk
 Functie van locatie Weg, Voetpad, Fietspad
 Verwachte verkeershinder Geen hinder
 Netbeheerder straat dicht Netbeheerder straat dicht
 Asfalt nodig Nee
 Huisaansluiting Ja
 Machinaal graven Ja
 KLIC-nummer
 Kenmerk vergunning / instemmingsbesluit 504571

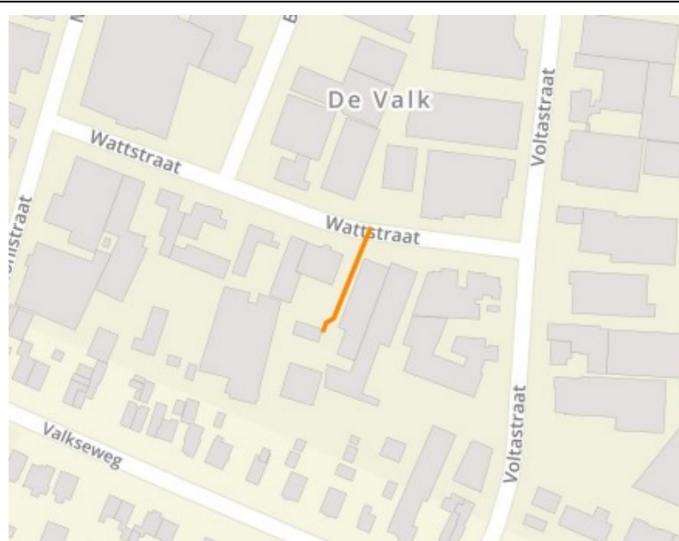**Opmerkingen****Publieke Informatie**

Gebruikte materialen

Materialen netbeheerder

Materiaal	Eenheden	Lengte	Breedte	Hoogte	Kosten
tegels	0,00	5,00	1,00	0,00	€ 17,40
klinkers	0,00	37,00	1,00	0,00	€ 291,19
					€ 308,59

Toeslagen netbeheerder

Toeslag		Kosten
Tarief in behandeling nemen melding	(Leges)	€61,50
		€61,50

Additionele kosten

€0,00

Totale kosten werk : € 370,09

Wegbeheerder materialen

Materiaal	Eenheden	Lengte	Breedte	Hoogte	Kosten
					€ 0,00

Wegbeheerder toeslagen

Toeslag	Kosten
	€0,00

Additionele kosten

Totale kosten werk : € 0,00

Opmerkingen uitgevoerd werk

Handtekening

Datum
Namens wegbeheerder
Namens netbeheerder

Garantie

Garantie details

Status In Garantietermijn
Garantietermijn startdatum 22-2-2024
Garantietermijn einddatum 22-2-2025
Garantietermijn verloopt
herinnering 23-1-2025

Garantie bijlagen

Er zijn op dit moment geen bijlagen toegevoegd.

Garantie geschiedenis

Door	Datum	Gebeurtenis
Systeem (automatisch)	21-3-2024 12:14	Status gewijzigd naar: In Garantietermijn

Overige informatie

Commentaar					
Commentaar	Status	Datum	Gebruiker	Organisatie	
Waarschuwing beheergebied: Het tijdstip van de daadwerkelijke aanvang van de werkzaamheden dient minimaal 1 uur van tevoren via telefoonnummer 06- [redacted] J gemeld te zijn. Indien u dit verzuimd, wordt een toeslag van €50,- in rekening gebracht.	Goedkeuring aangevraagd	6-2- 2024 11:12	Systeem (automatisch)		

Bijlagen						
Bestandsnaam	Omschrijving	Gebruiker	Organisatie	Datum	Foto datum	Status
WTW Valkseweg Barneveld.pdf [redacted] J	werktekening	[redacted] J	Trinitas Infra VOF i.o. Vitens N.V. (O&A)	6-2-2024 11:11		Concept
Werktekening E Valkseweg [redacted] J Barneveld.pdf	werktekening	[redacted] J	Trinitas Infra VOF i.o. Vitens N.V. (O&A)	6-2-2024 11:11		Concept

Export details	
Exportnummer	
wegbeheerder	
Exportnummer	
netbeheerder	


Melding historie		
Datum	Status	Gebruiker
6-2-2024 11:12	Concept	[redacted] J
6-2-2024 11:12	Goedkeuring aangevraagd	[redacted] J
16-2-2024 08:05	Goedgekeurd	[redacted] J
19-2-2024 08:47	In Uitvoering	Systeem (automatisch)
22-2-2024 15:01	Straatwerk invoeren	Systeem (automatisch)
29-4-2024 15:13	Straatwerk netbeheerder opgeslagen	[redacted] J

Toelichting grondslagen

In dit document kunt u secties vinden die onleesbaar zijn gemaakt. Deze informatie is achterwege gelaten op basis van de Wet open overheid (Woo). De letter die hierbij is vermeld correspondeert met de bijbehorende grondslag in onderstaand overzicht.

J Art. 5.1 lid 2 sub e

Het belang van de openbaarmaking van deze informatie weegt niet op tegen het belang van de eerbiediging van de persoonlijke levenssfeer van betrokkenen

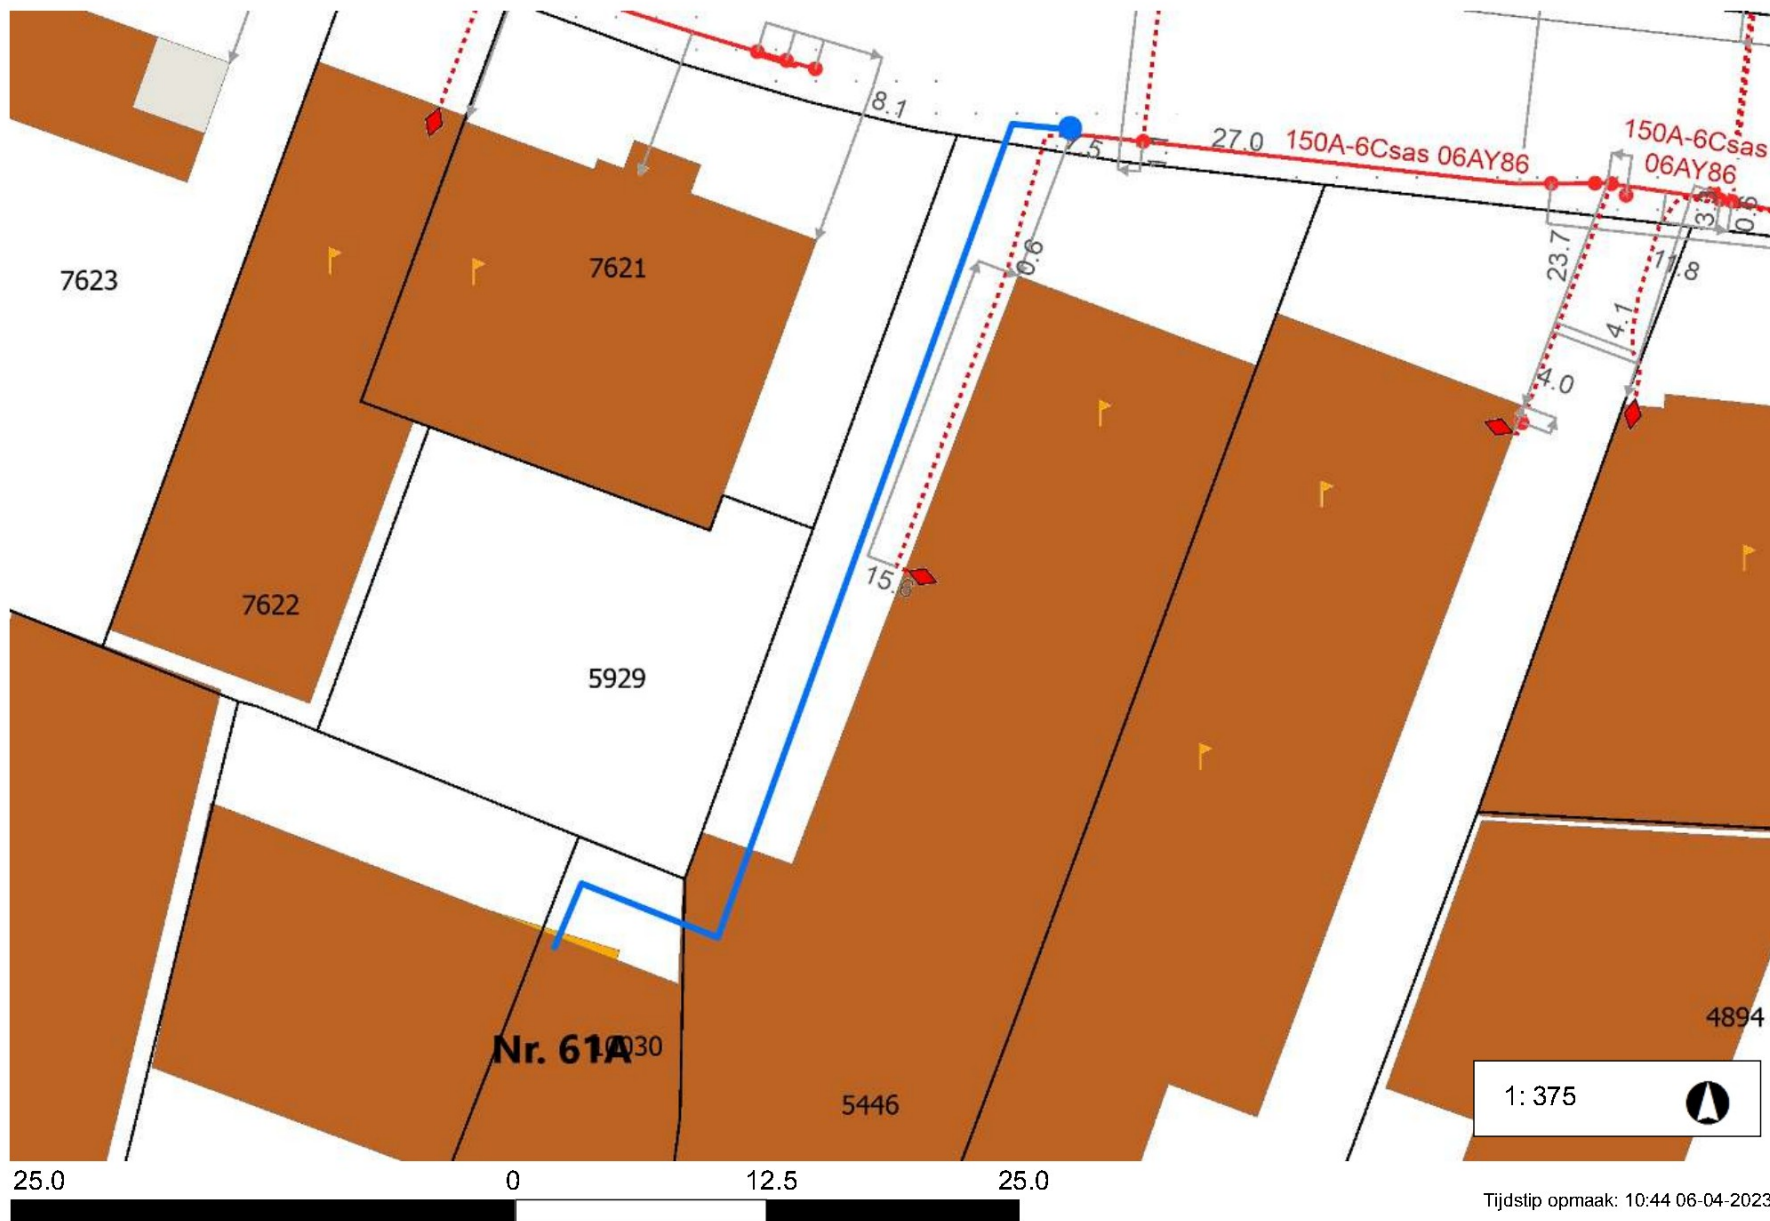

Legenda

- Laagspanning 
- LS Aansluitkabel 
- Lage Druk 
- LD Aansluitleiding 
- Nieuw tracé 
- Te verwijderen tracé 
- Nog niet definitief ingetekend 
- Mantelbuis 
- Geplande topografie 
- Hulplijn 
- Aftakking 
- Buitenkast 
- Lichtmast 

Opmerkingen

NA 3x40A (3FASE meter)
Hoofdleiding: 4x150AL (06AY86)
Aansl. leiding: 4x50AL+4x16CU (50 meter totaal)
Liander levert geen aarding.
 (06 )

1: 375



Tijdstip opmaak: 10:44 06-04-2023

Toelichting grondslagen

In dit document kunt u secties vinden die onleesbaar zijn gemaakt. Deze informatie is achterwege gelaten op basis van de Wet open overheid (Woo). De letter die hierbij is vermeld correspondeert met de bijbehorende grondslag in onderstaand overzicht.

J Art. 5.1 lid 2 sub e

Het belang van de openbaarmaking van deze informatie weegt niet op tegen het belang van de eerbiediging van de persoonlijke levenssfeer van betrokkenen