


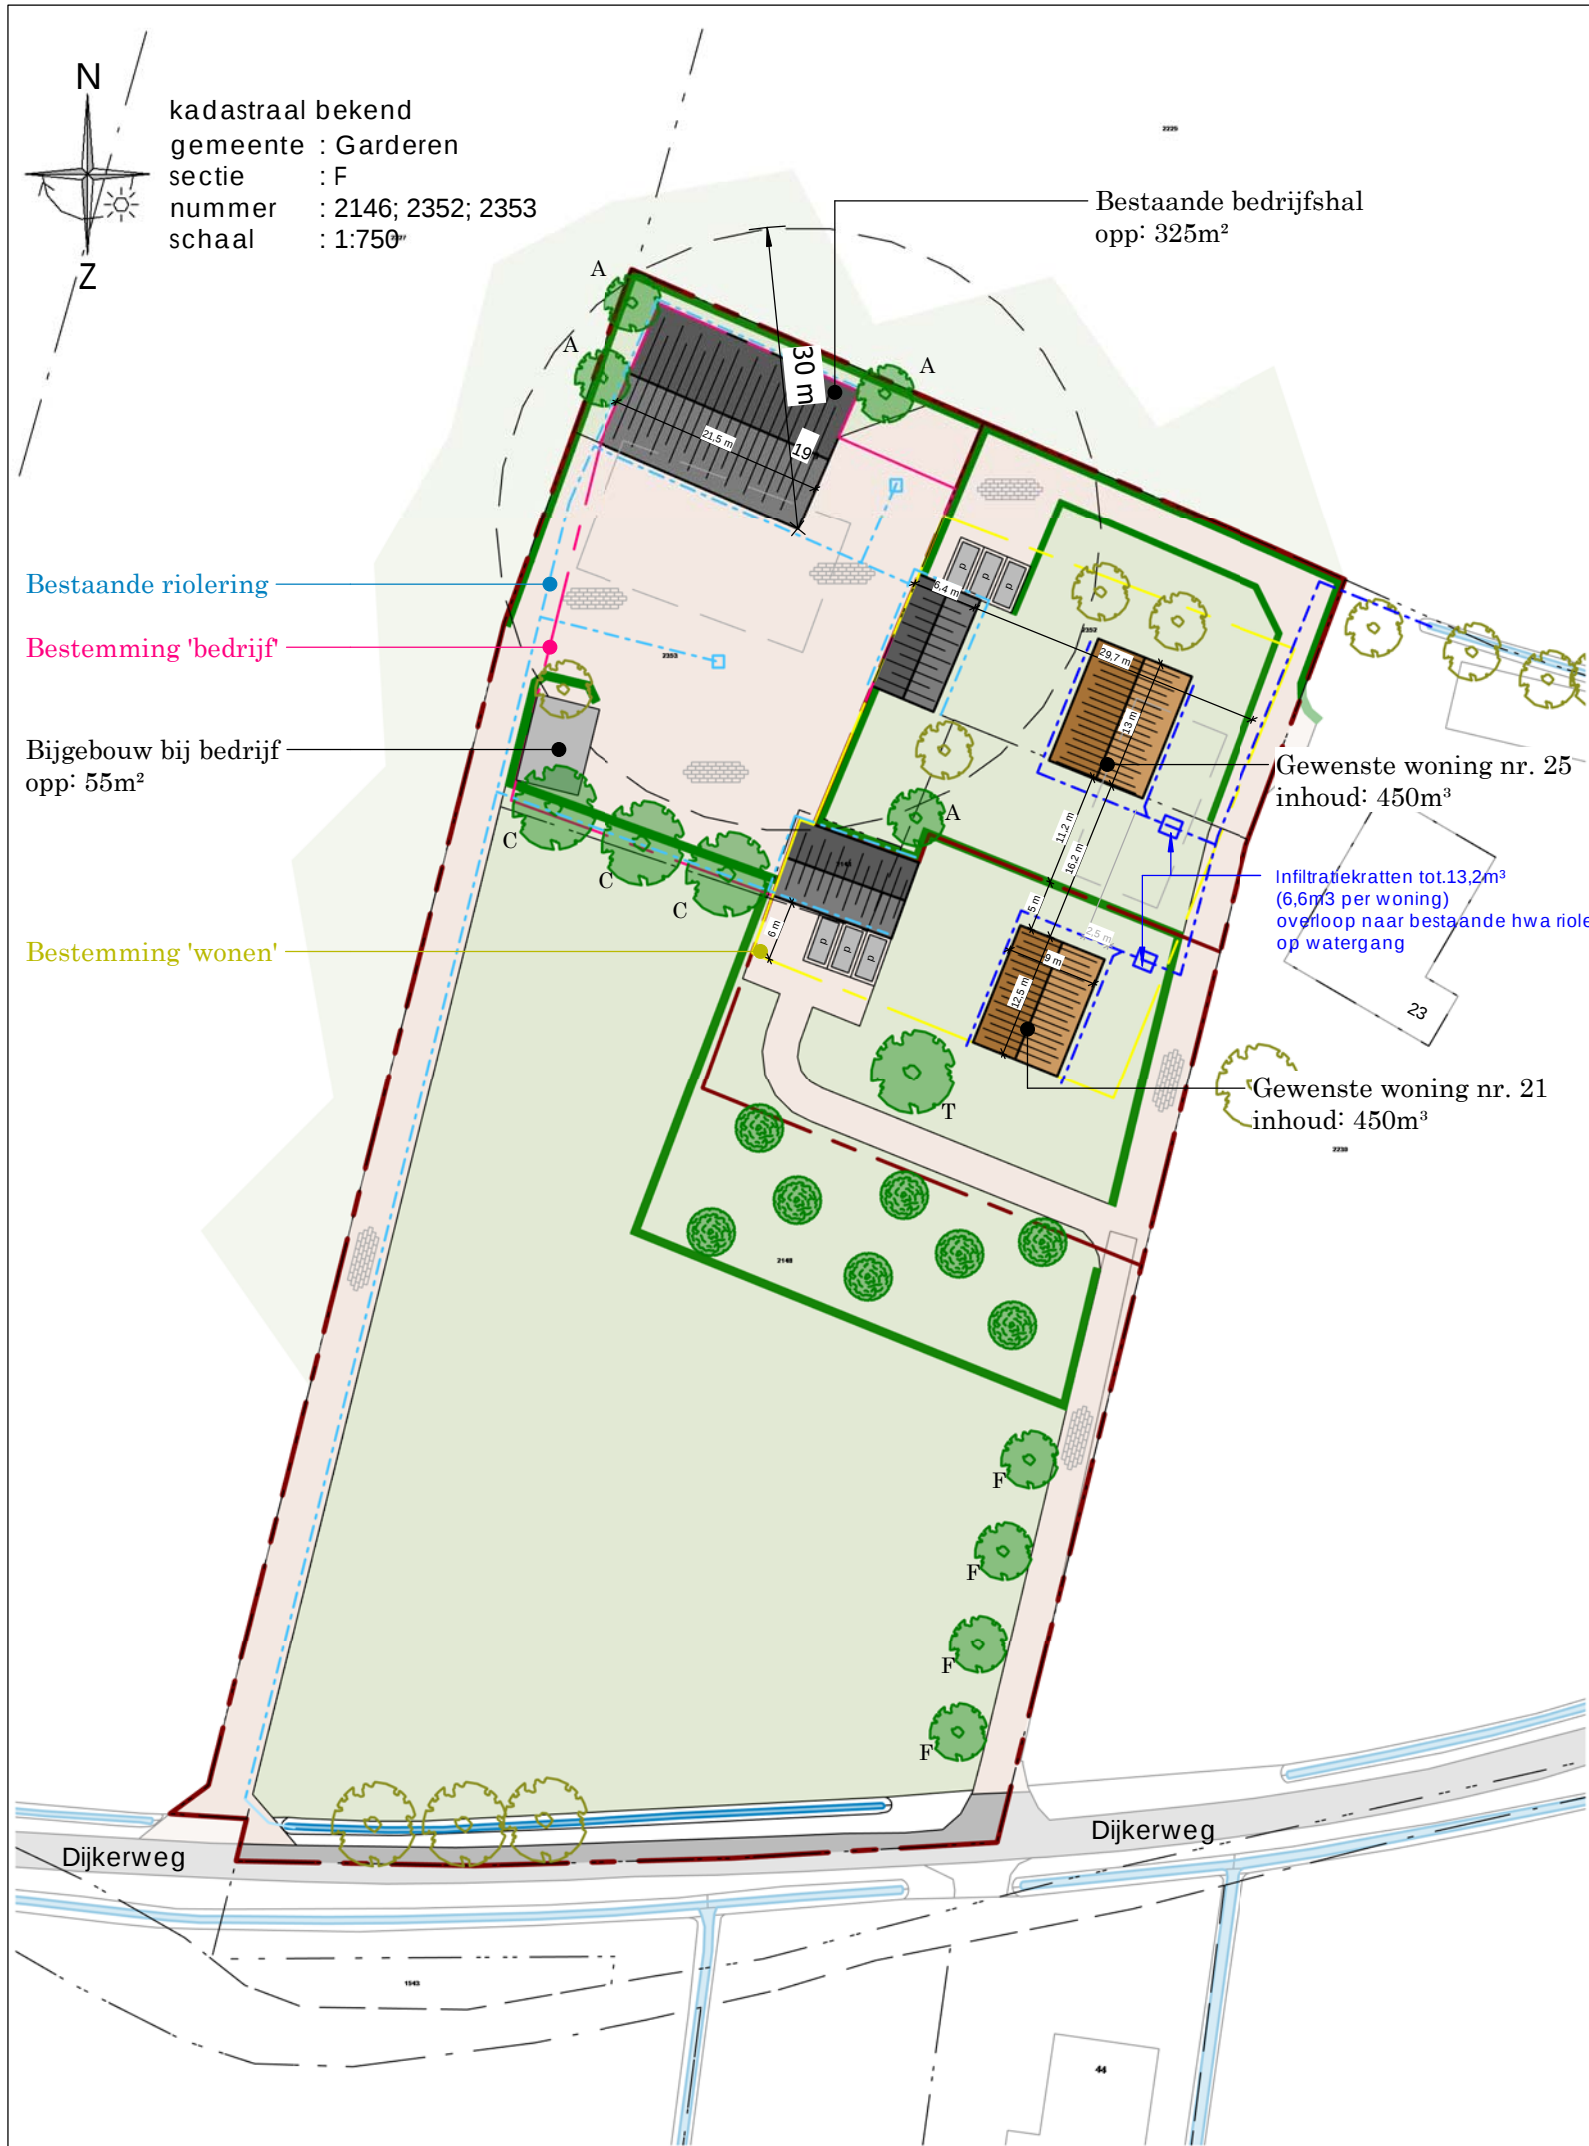


Beplantingsplan nieuwe (solitair) bomen

Nieuwe bomen zoals aangegeven op tekening.

Benamingen bomen:	Latijnse naam:	Nederlandse naam:	Maat:	Aantal:
	<i>Alnus glutinosa</i> (A)	Zwarte els	10 - 12	4 st.
	<i>Tilia cordata</i> 'böhle'(T)	Winterlinde	12 - 14	1 st.
	<i>Fagus sylvatica</i> (F)	Beuk	12 - 14	4 st.
	<i>Carpinus betulus fastigiata</i> (C)	Haagbeuk	12 - 14	3 st.

Plantverband van de bomen: Als rechtlijn

Beheervisie bomen:
- Begeleidingsnoei toepassen bij bomen 1 keer per jaar.

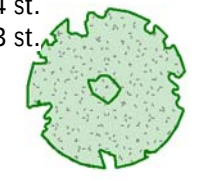

Beplantingsplan haag

Beplantingsplan nieuwe beukenhaag
Nieuwe beukenhaag zoals aangegeven op tekening.

Benamingen haag:	Latijnse naam:	Nederlandse naam:	Maat:
	<i>Fagus sylvatica</i>	Beukenhaag	100/120

Plantverband van de haag:
plantverband
Aantal rijen beukenhaag
Plantafstand tussen de rijen
Plantafstand in de rijen

verschoven verband (rechtlijn)
2
50 cm
25 cm

Beheervisie haag:
- Eerste jaren inboeten (herplant van uitgevallen exemplaren);
- haag drie keer per jaar onkruid vrij maken;
- 1 of 2 keer jaar knippen waarbij haag gelijk in afmetingen toeneemt tot streefbeeld bereikt.



Beplantingsplan fruitboomgaard (laagstam)

Beplantingsplan nieuwe fruitboomgaard


Benamingen bomen:	Latijnse naam:	Nederlandse naam:
	(afhankelijk van soort)	Appelboom (50%)
	(afhankelijk van soort)	Perenboom (50%)

Plantverband van de boomgaard:
plantverband
Aantal rijen
Plantafstand tussen de rijen
Plantafstand in de rijen

blokverband
3
8-10 m
8-10 m

Onderplant:
- inzaaien met bloemrijk kruidenmengsel (bijv. bloemenweidemengsel passend bij gebied Cruydt-hoeck)

Beheervisie boomgaard:
- Begeleidingsnoei toepassen bij bomen 1 keer per jaar.
- Inclusief boompaal-band

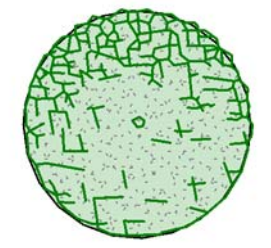

Bestaande bomenrij

Bestaande bomenrij zoals aangegeven op tekening

aan deze tekening kunnen geen rechten worden ontleend





De Spil 6A
3774 SE, Kootwijkerbroek
Tel. 06 - 34466939
E. Info@ptamiddennederland.nl
W. www.ptamiddennederland.nl