


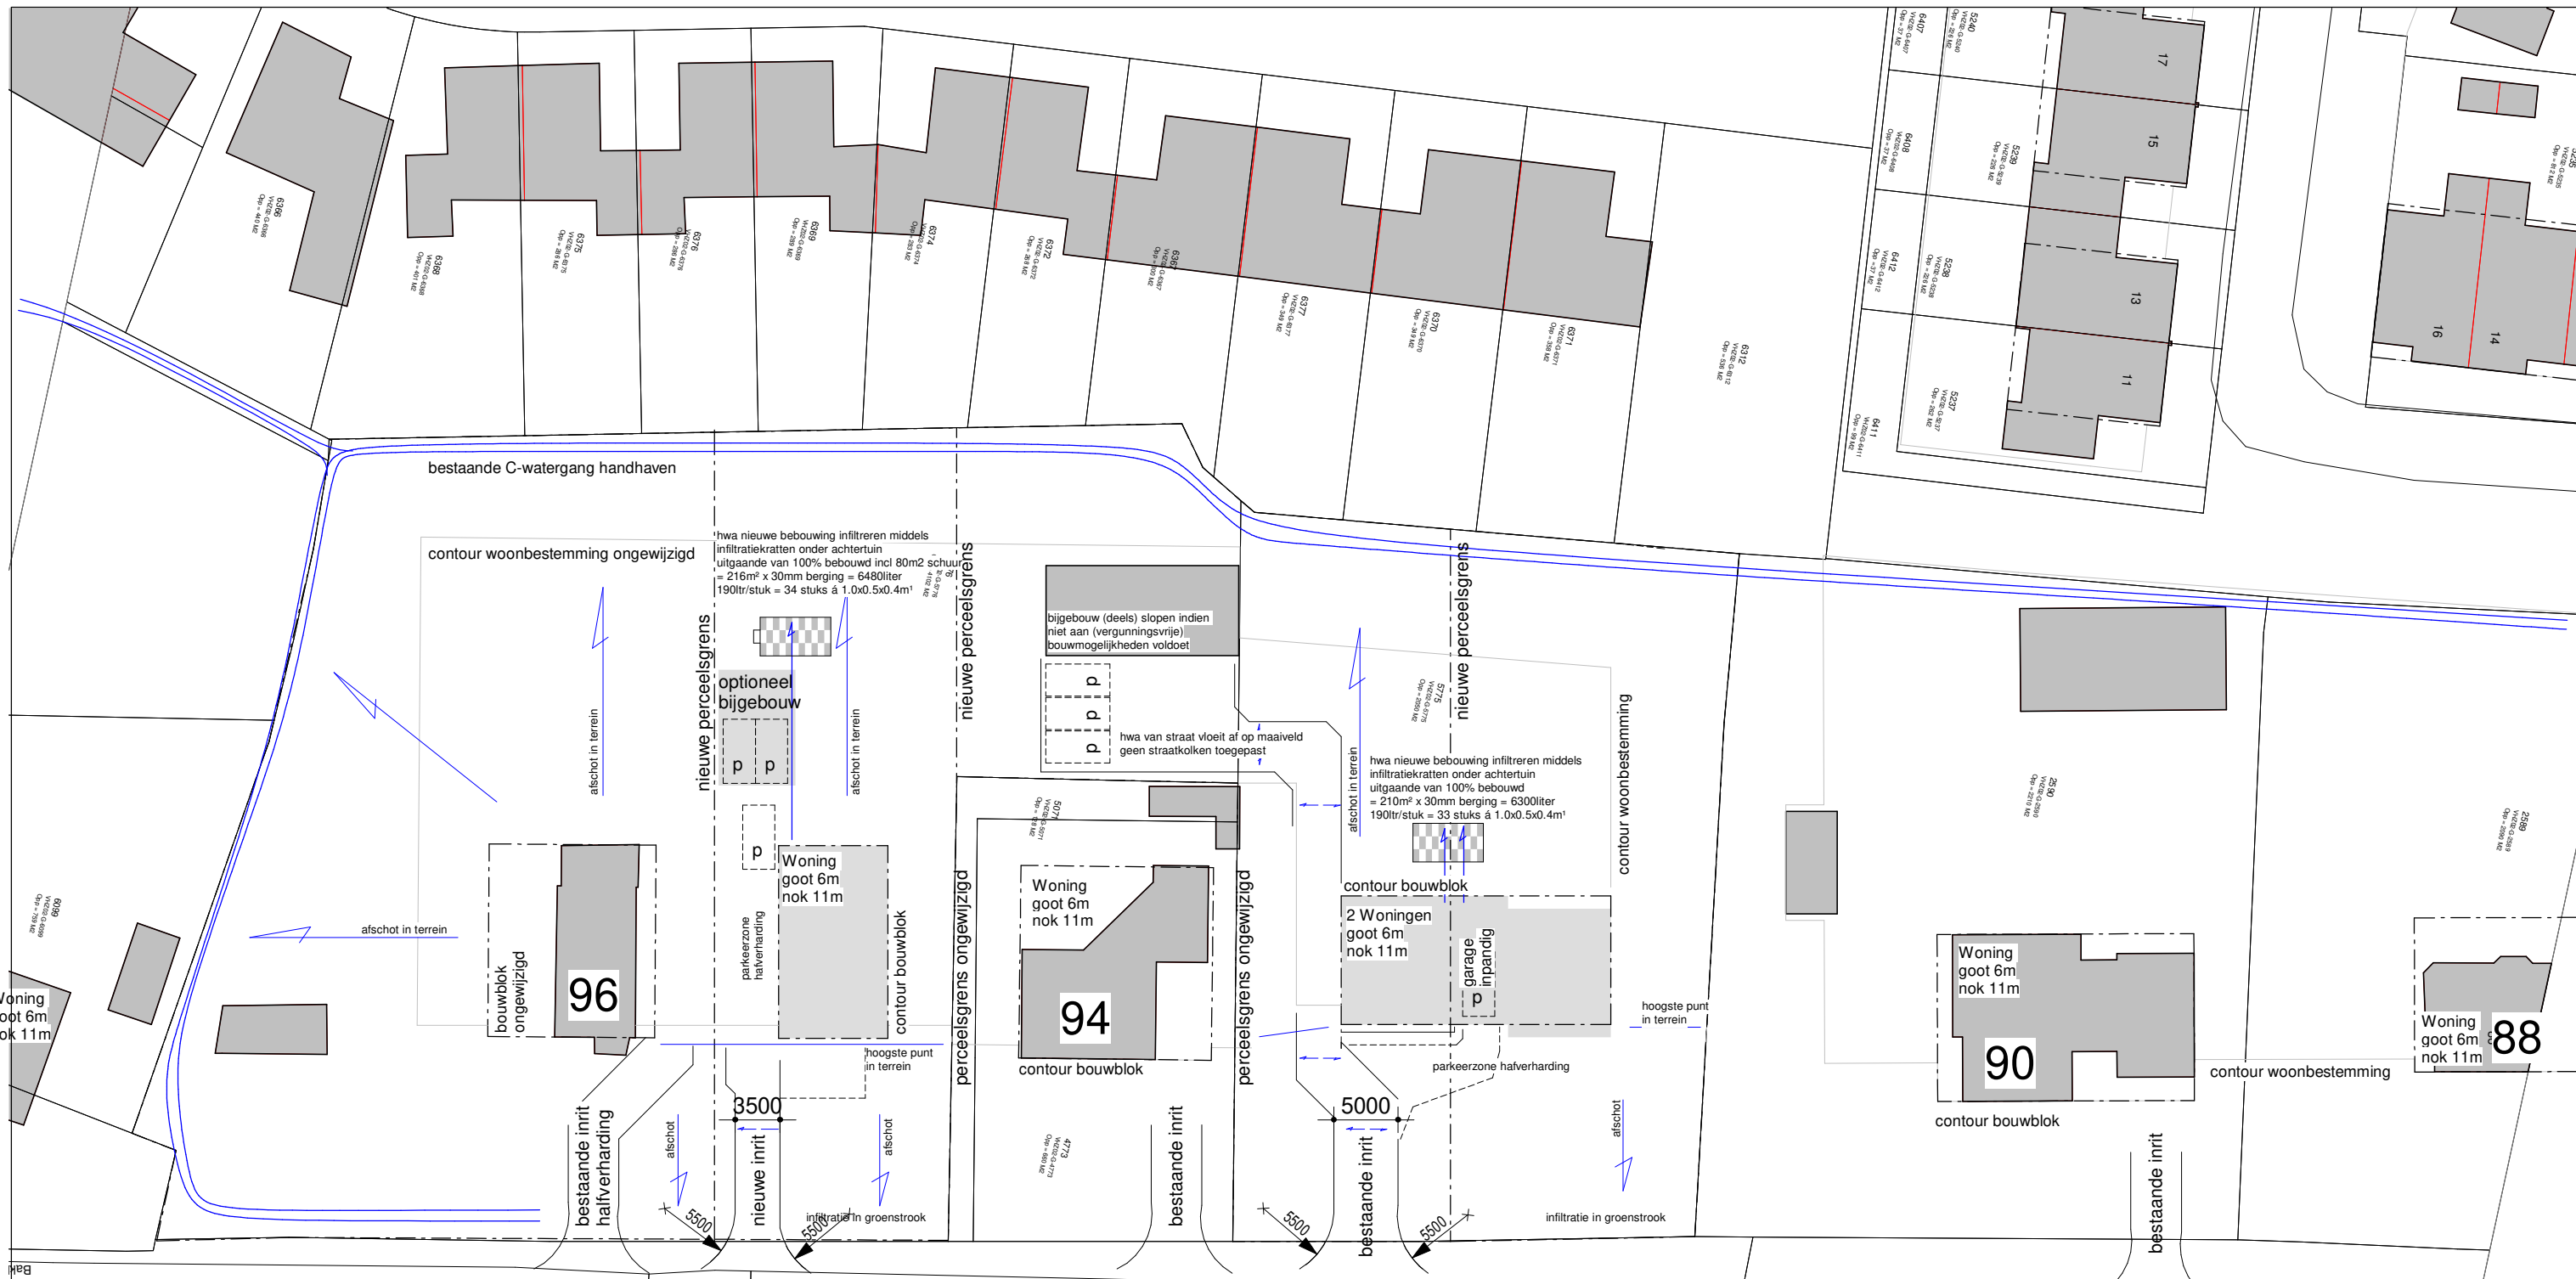

Algeheel afwateringsprincipe en infiltratie is ongewijzigd t.o.v. huidige toestand



Omschrijving
kaveloverzicht Afwatering Nieuw

Projectadres
Bakkersweg 92-98 Voorthuizen
Datum 23-03-2023
Projectnummer 20001
Tekeningnummer WB-02

Voorbehoud conform wet CAD tekeningen; geen handmatig wijzigingen toegestaan. Niets uit deze tekening mag overgenomen worden zonder toestemming van onze opdrachtgever en/of ons bureau. Tekeningen alleen gebruiken voor uitvoering mis deze door de aannemer geheel technisch zijn gedeponeerd. Overige voorwaarden conform DNR 2011 van NL-ingenieurs.