


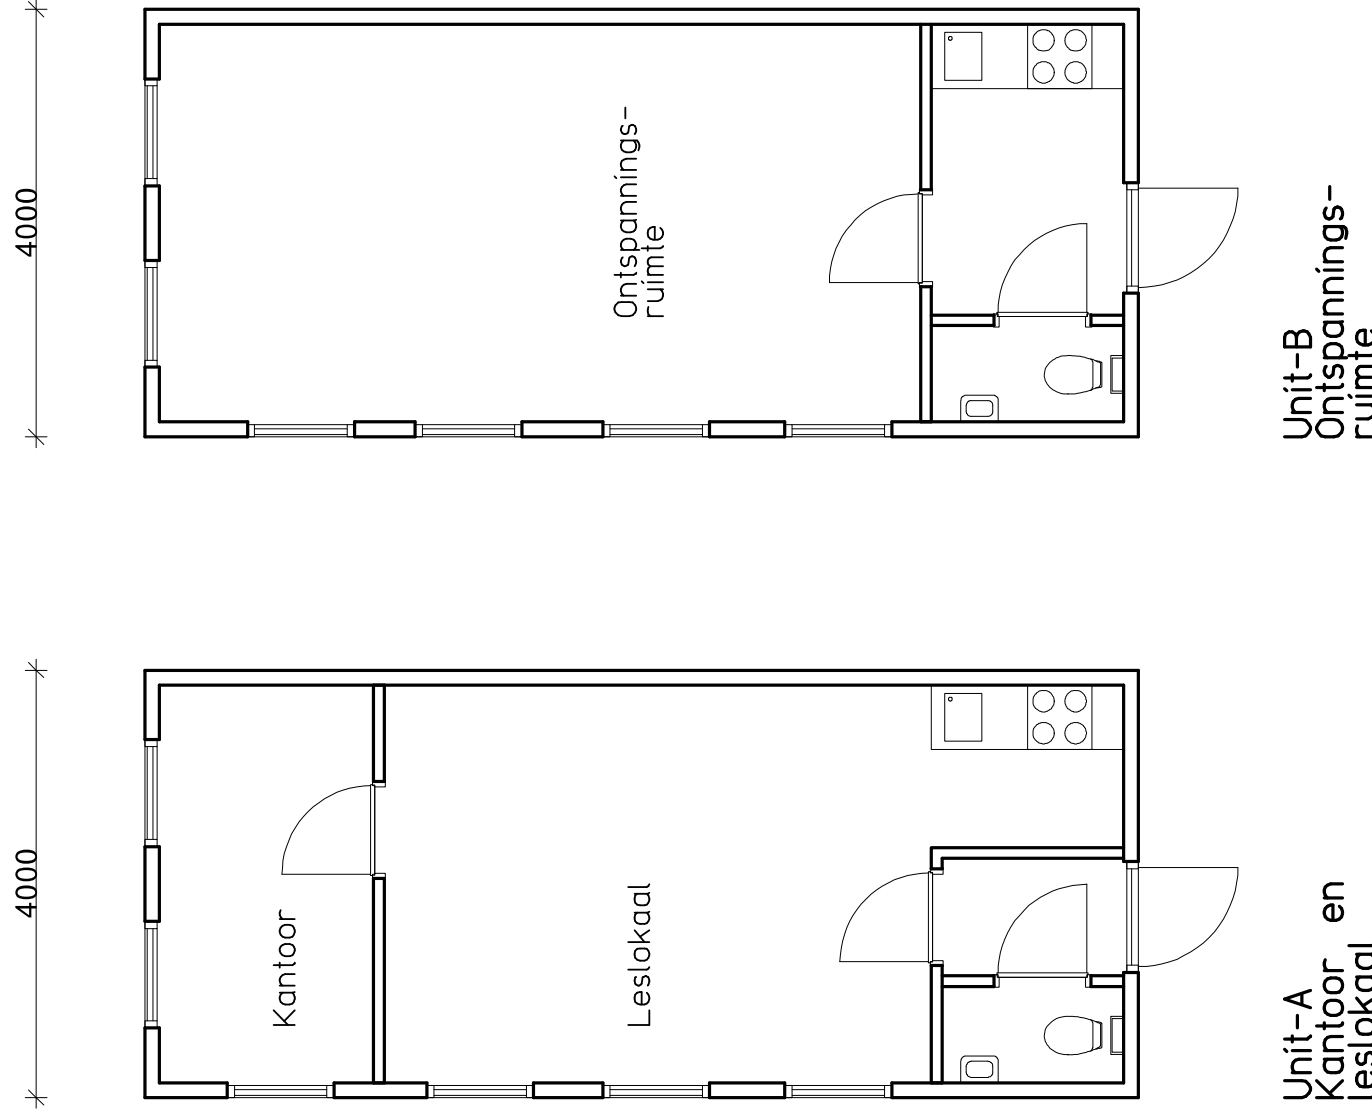

Unit-A: kantoor en leslokaal



2 pers. unit
1 slaapkamer

2 pers. unit
2 slaapkamers

Plaatsen migratiewoningen aan de Oud Vellerseweg te Barneveld

DATUM : 04-07-2023
GEWUZIGD : 19-07-2023
GEWUZIGD : 31-07-2023

SCHAAL : 1:333
INHOUD : **Gewenste Situatie**