


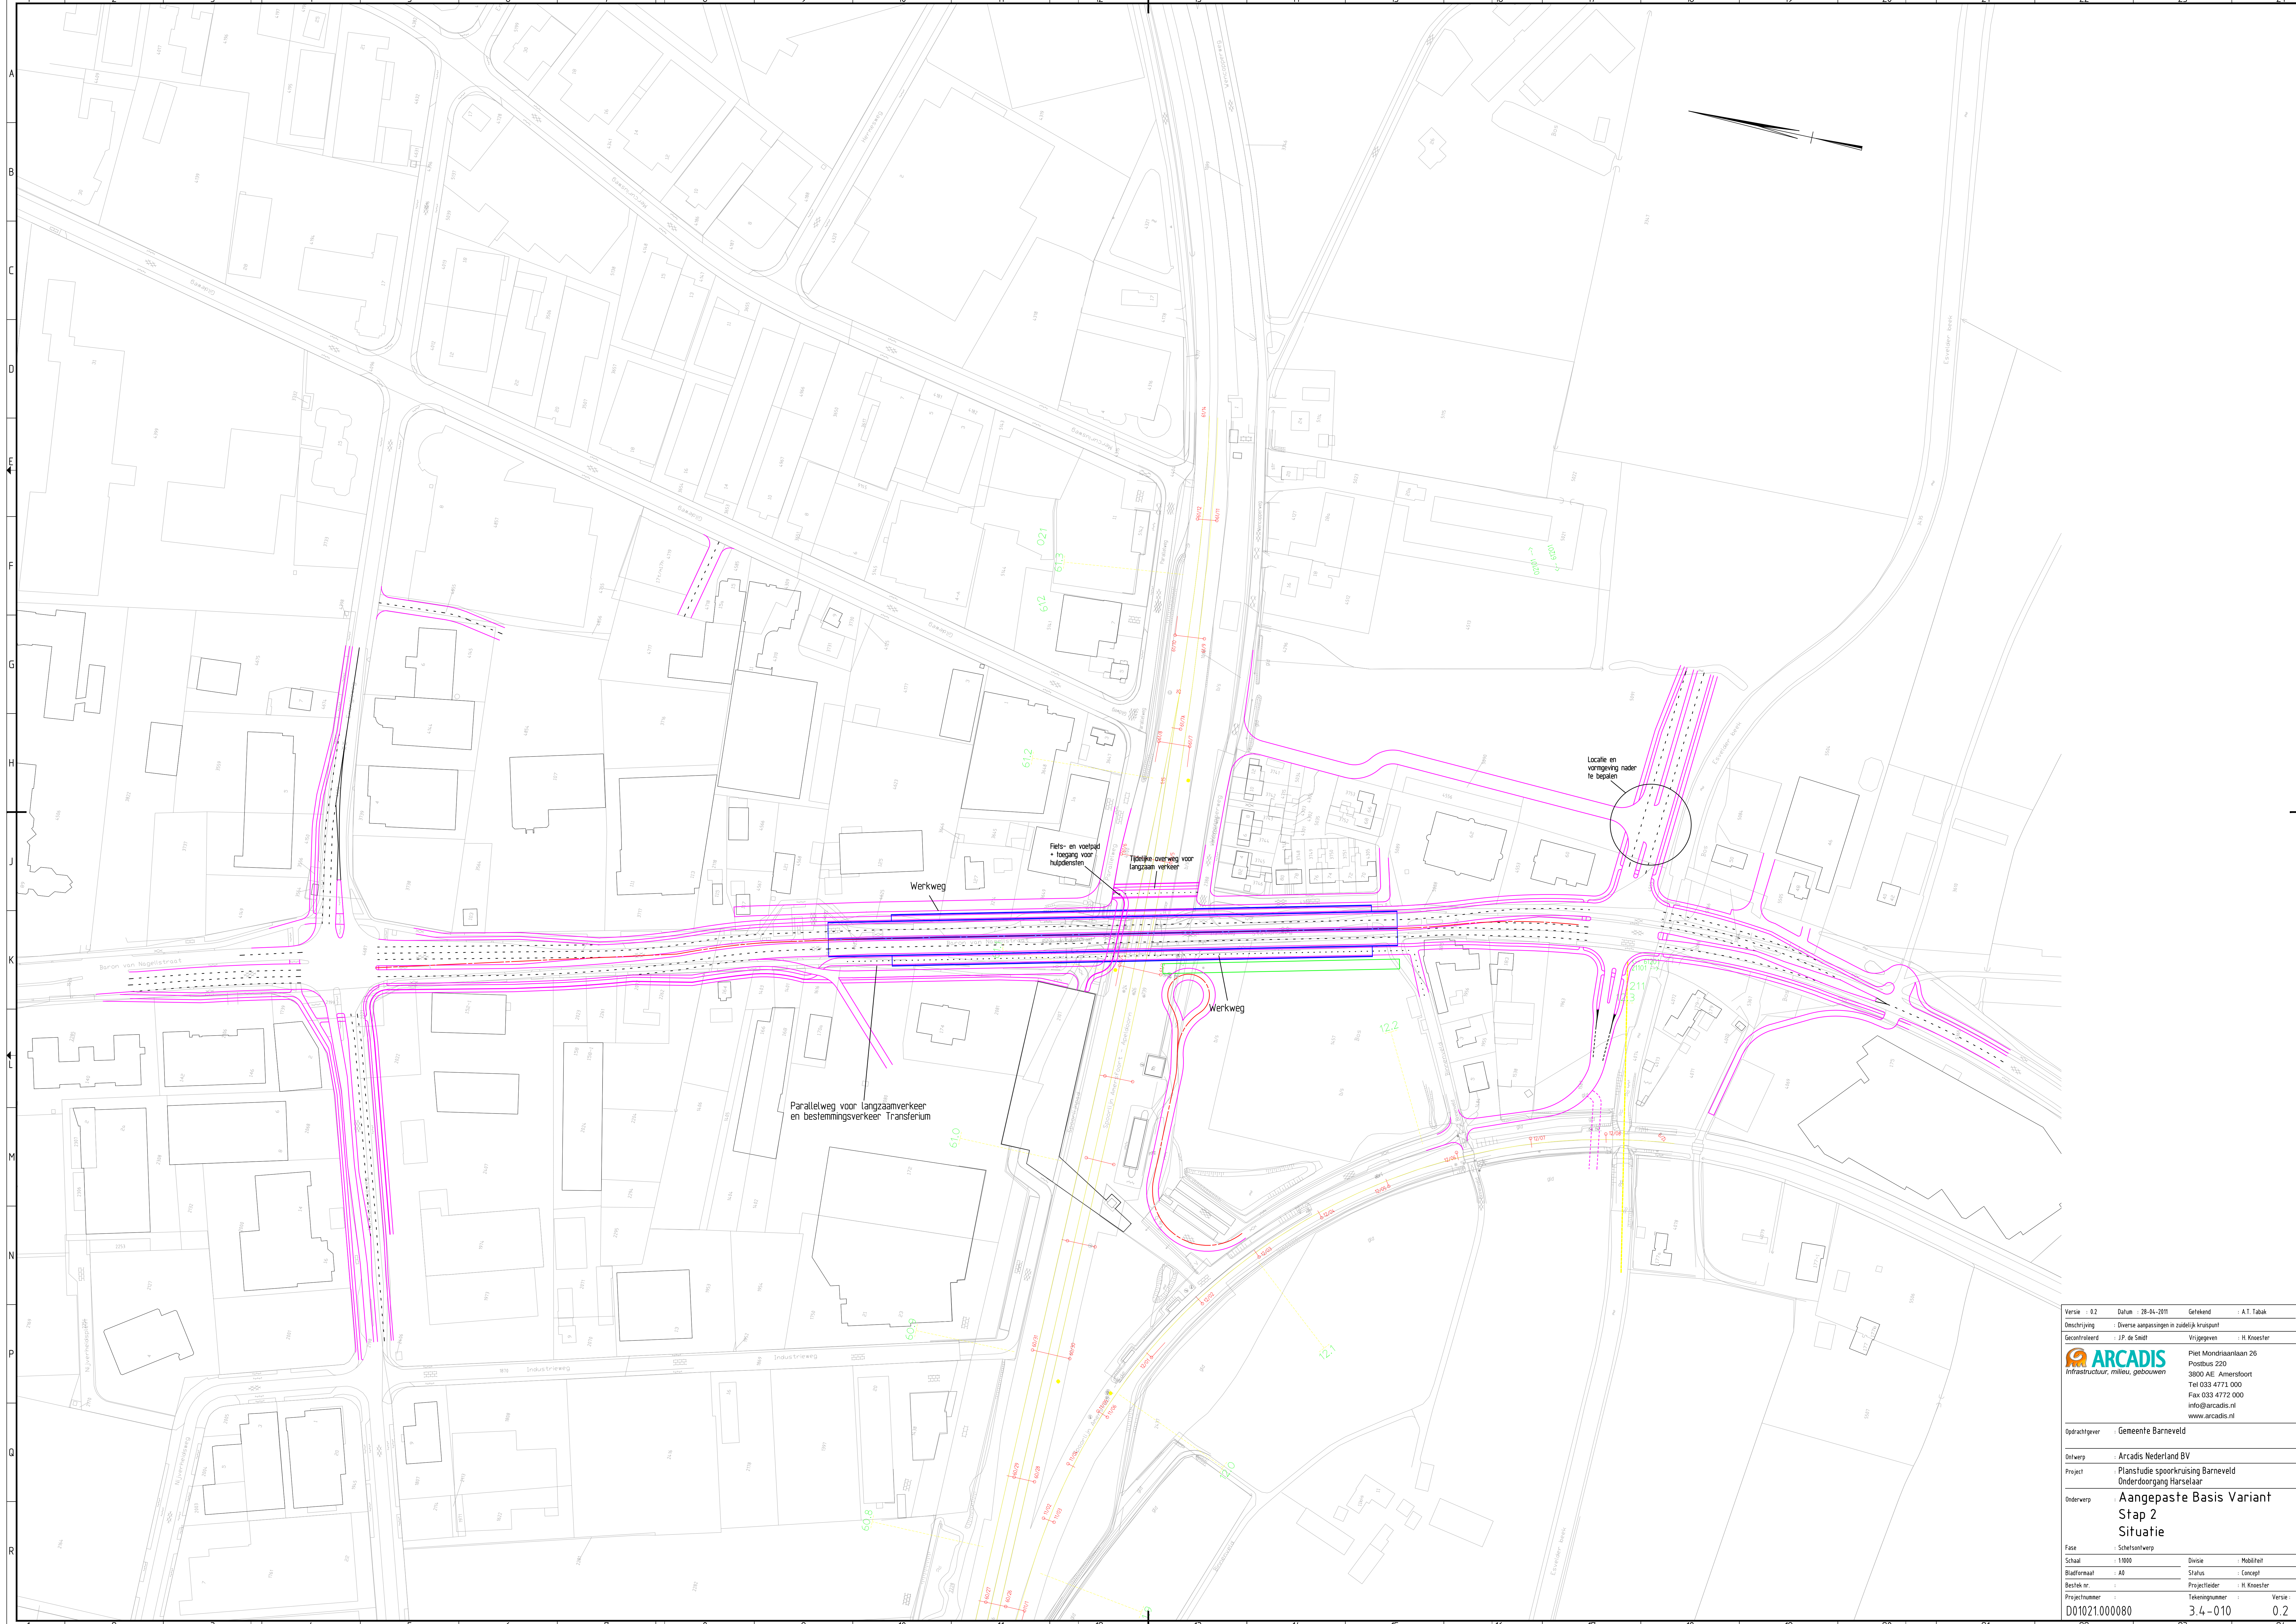

Versie : 02	Datum : 28-04-2011	Getekend : A.T. Takak			
Beschrijving : Diverse aanpassingen in zadetijds kruispunt	Gecontroleerd : J.P. de Saath	Vrijgegeven : H. Knoester			
 Infrastructuur, milieu, gebouwen			Piet Mondriaanlaan 26 Postbus 220 3800 AE Amersfoort Tel 033 4772 000 Fax 033 4772 000 info@arcadis.nl www.arcadis.nl		
Opdrachtgever : Gemeente Barneveld					
Uitgever : Arcadis Nederland BV					
Project : Planstudie spoorkruising Barneveld Onderdoorgang Harselaar					
Onderwerp : Aangepaste Basis Variant Stap 2 Situatie					
Fase : Schetsontwerp	Schaal : 1:1000	Bladformaat : A0	Bestek nr. :	Divisie : Mobiliteit	Status : Concept
Projectnummer : D01021.000080	Tekeningnummer : 3.4-010	Versie : 0.2	Projectleider : H. Knoester		