


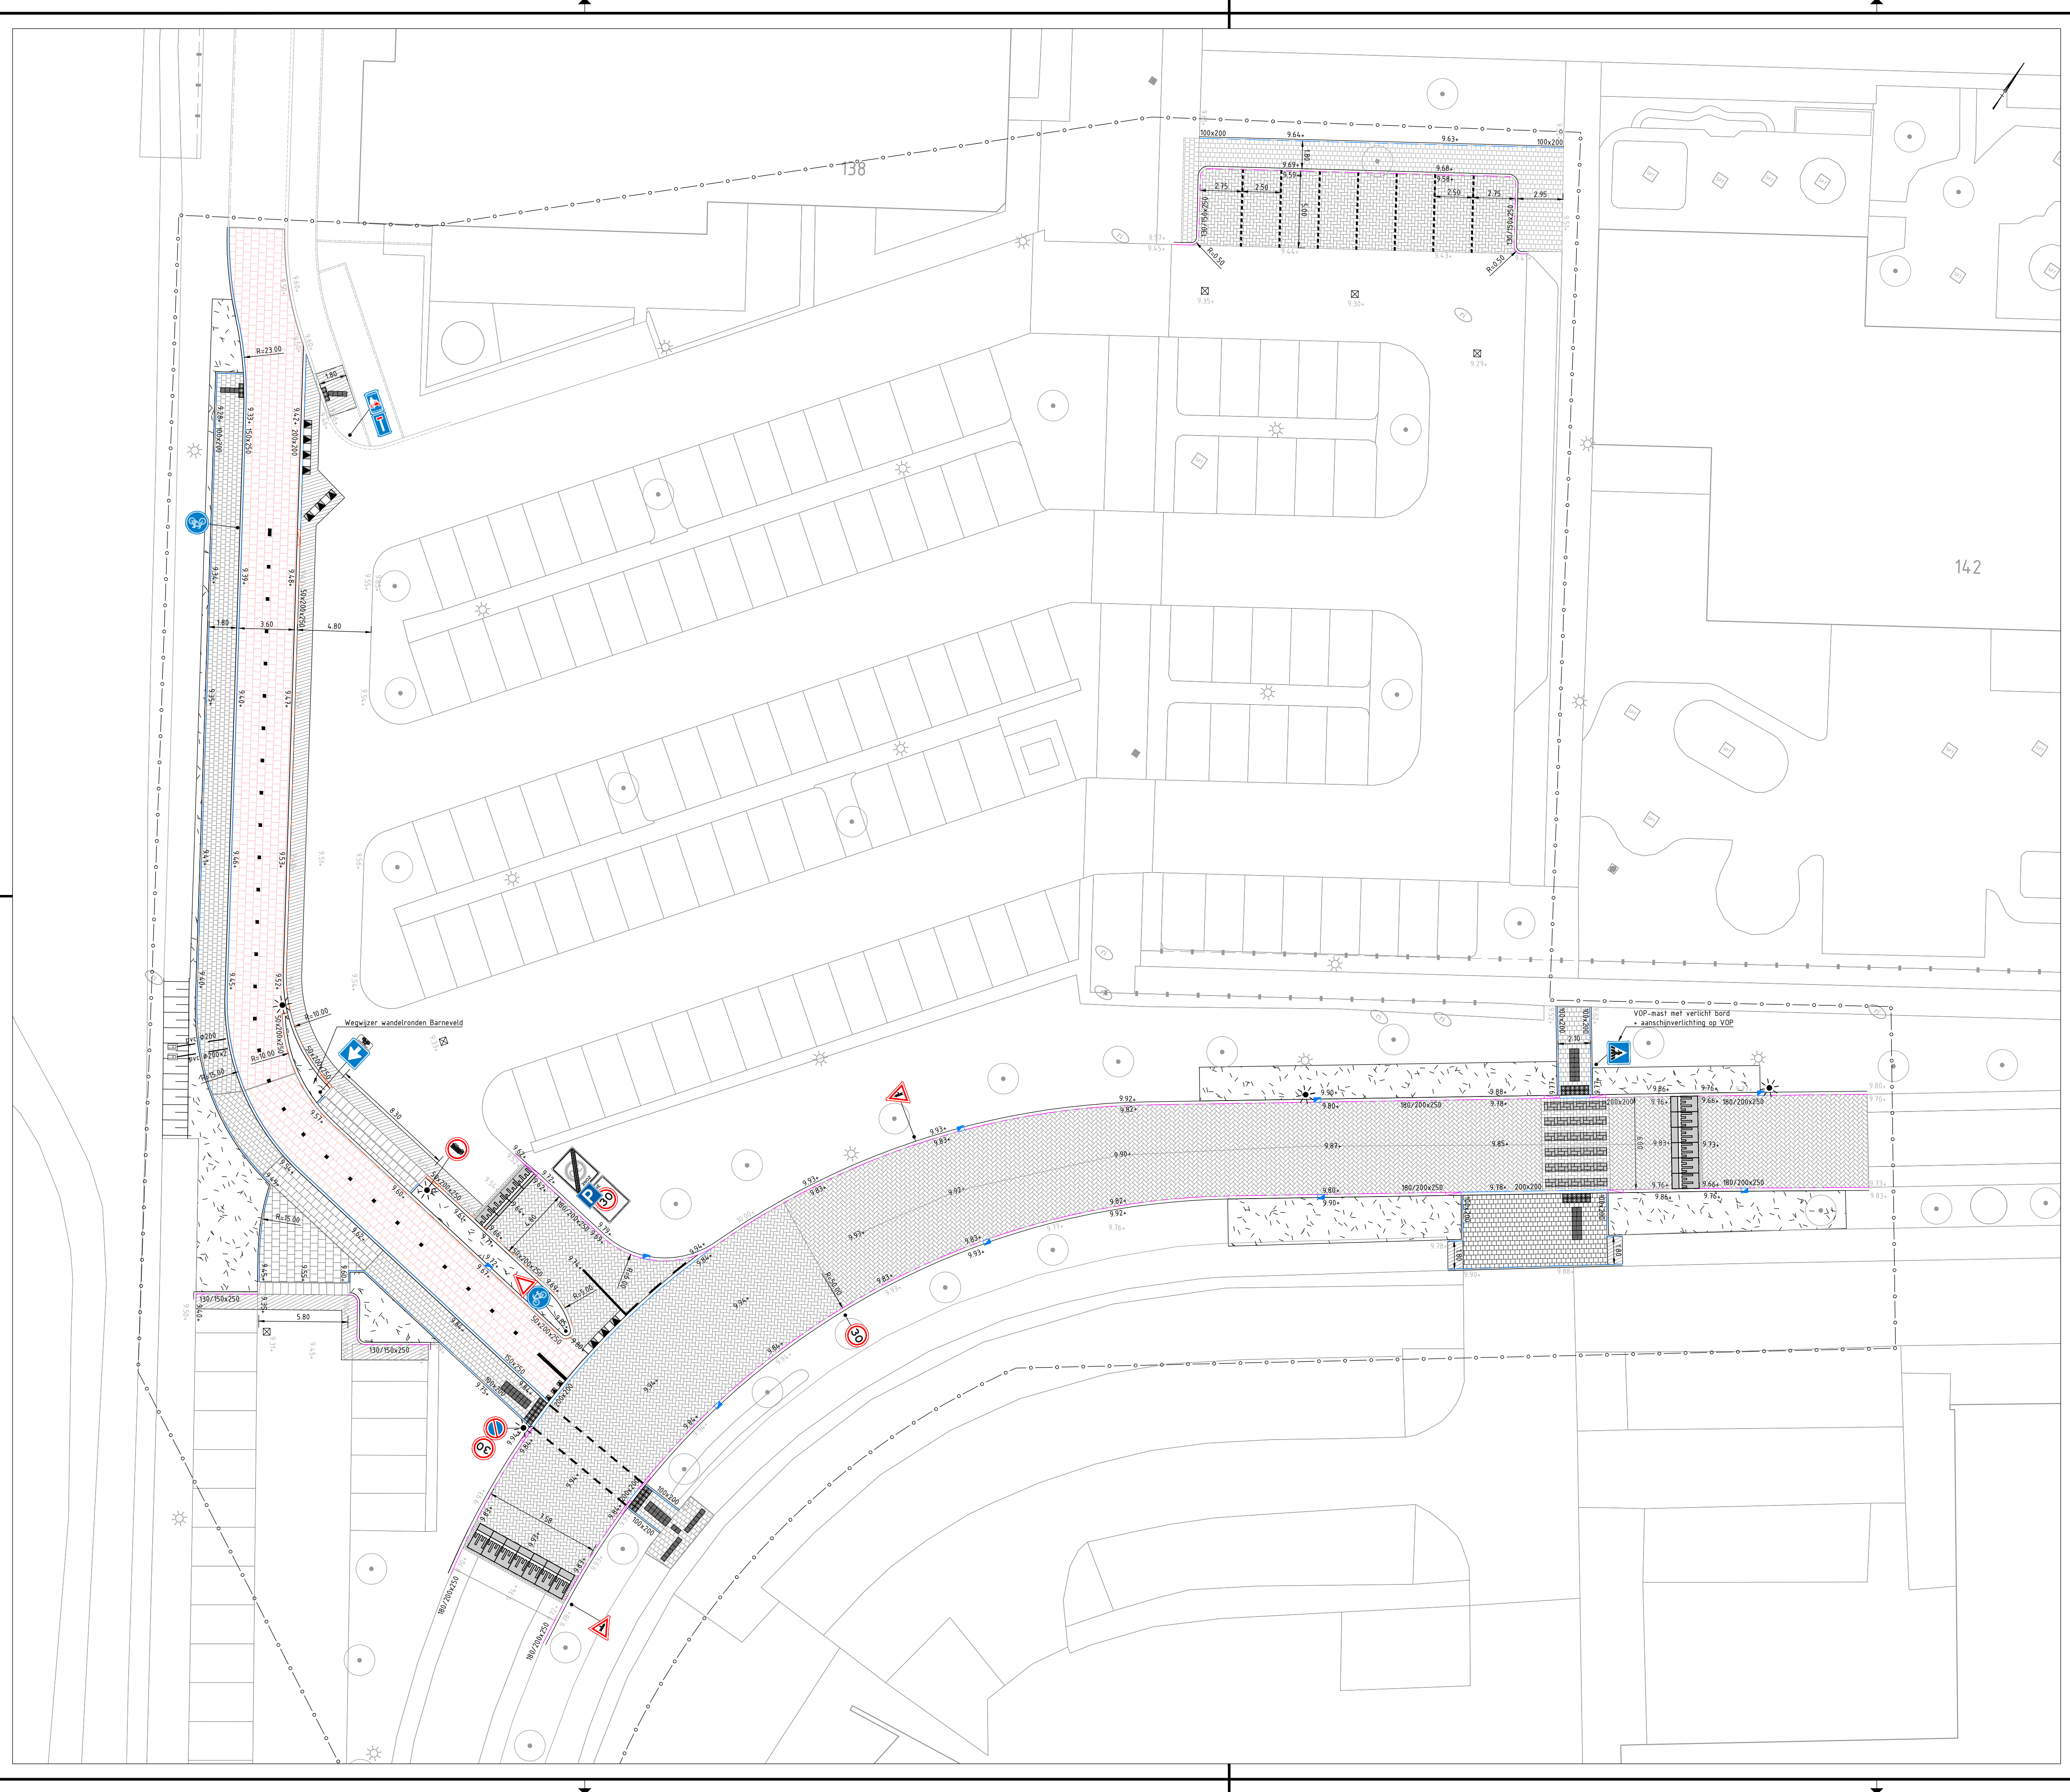

Verklaring

	Werkgrens		Drempel, sinus 8 1750x1000 mm
	Trottoirband 180/200x250 mm stellen in specie		Drempel, sinus 8 1000x1200 mm
	Trottoirband 130/150x250 mm stellen in specie		Voorrandsdriehoek tegel 500x500x95 mm
	Geleideband 50/200x250 mm stellen in specie		Waarschuwingstegel wit, noppen, 300x300x65 mm
	Opsluitband 200x200 mm		Geleidetegels wit, 4 ribbels, 300x300x64 mm
	Opsluitband 150x250 mm		0.3-2.7 streep, dubbelklinker in verband, kleur wit
	Opsluitband 100x200 mm		0.5-0.5 kanalisatiestreep, betonstraatsteen, kleur wit
	Verloopband		Parkeervakscheiding, betonstraatsteen, kleur wit
	Inritband 800x180x500 mm		Zebraad betonstraatsteen, Elleboogverband, kleur zwart - wit
	Betonstraatsteen, keijormaat, keijerverband, kleur: grijs		Diamantkoppaal
	2 Streks, betonstraatsteen, keijormaat, keijerverband, kleur: grijs		Bestaande trottoir kolk verplaatsen
	Betontegels 300x300x45 mm, halfsteensverband		Bestaande straat kolk
	Betontegels 300x300x60 mm, halfsteensverband		PVC buis ø200 aansluiten op bestaande buis
	Betonstraatstenen, dubbelklinker, kleur: rood		Eindbuis taludbescherming
	Betonstraatstenen, dubbelklinker, kleur: grijs		Nieuwe lichtmast
	Herstraten met bestaand materiaal		Aanvullen indien nodig en inzaaien berm