



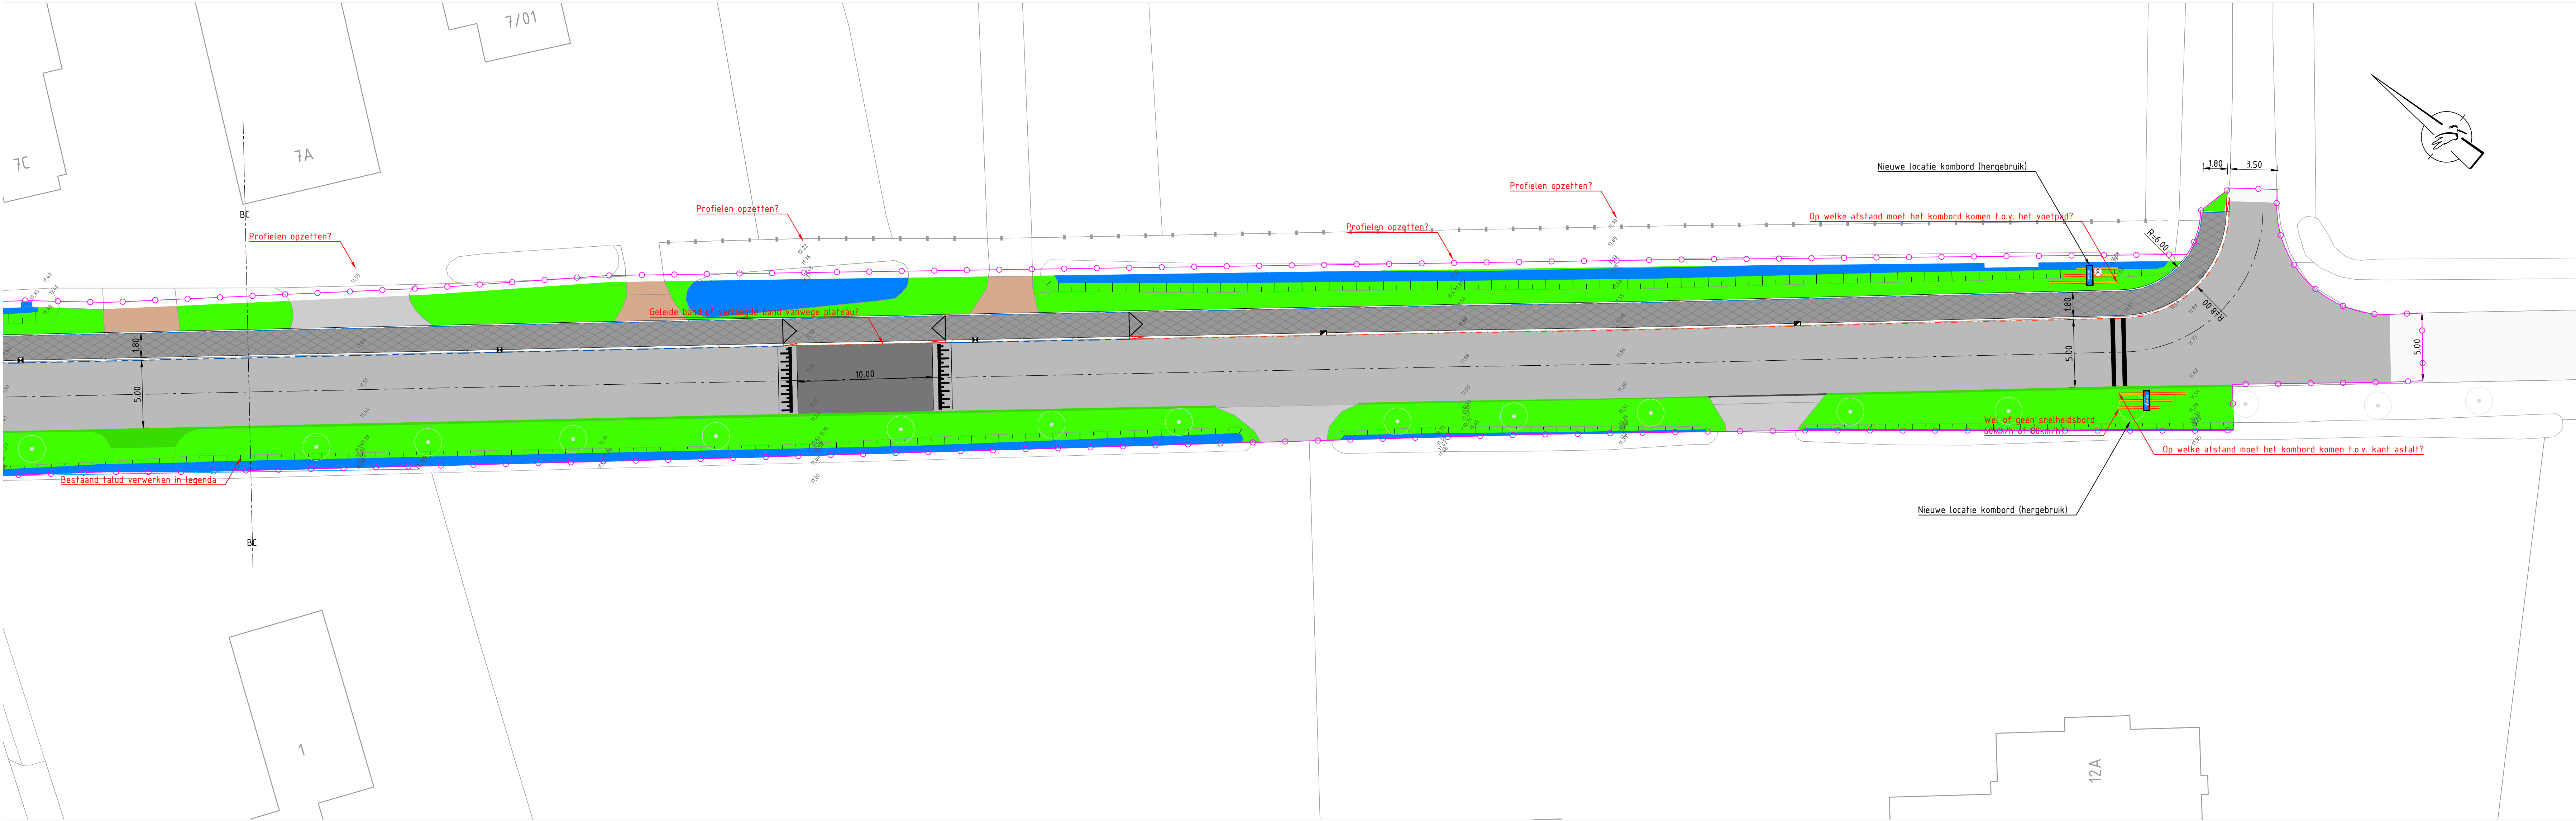

Legenda	
Geometrie	Omschrijving
	Werkgrens
	Geleideband 50/200 mm
	Opsluitband 100x200 mm
	Opsluitband 200x200 mm
Symbool bestaand	Omschrijving
	Boom (handhaven)
	Straatkolk
	Trotoirkolk
	Lichtmast (verplaatsen)
Symbool nieuw	Omschrijving
	Inspectiepunt
	Trotoirkolk
	Paal t.b.v. verkeersbord
	Nieuwe locatie lichtmast (hergebruik)
	Verloopband kantopsluiting
	Verloopband kantopsluiting
	Verkeersbord RVV A01-030
	Verkeersbord RVV A02-030
	Verkeersbord RVV H01 (hergebruik)
	Verkeersbord RVV H02 (hergebruik)
	Plaatuemarkering
Vervulling bestaande situatie	Omschrijving
	Bestaande straatbaksteen
	Bestaande betonstraatsteen
	Bestaande halfverharding grind
	Bestaande stelconplaten, aangepild op tekening (handhaven)
	Bestaande punverharding
	Bestaand asfalt
	Bestaande berm/talud watergang
	Bestaande watergang
Vervulling nieuwe situatie	Omschrijving
	Aanbrengen 35cm asfalt
	Aanbrengen voetpad cross stone
	Plaatu
	Nieuwe berm

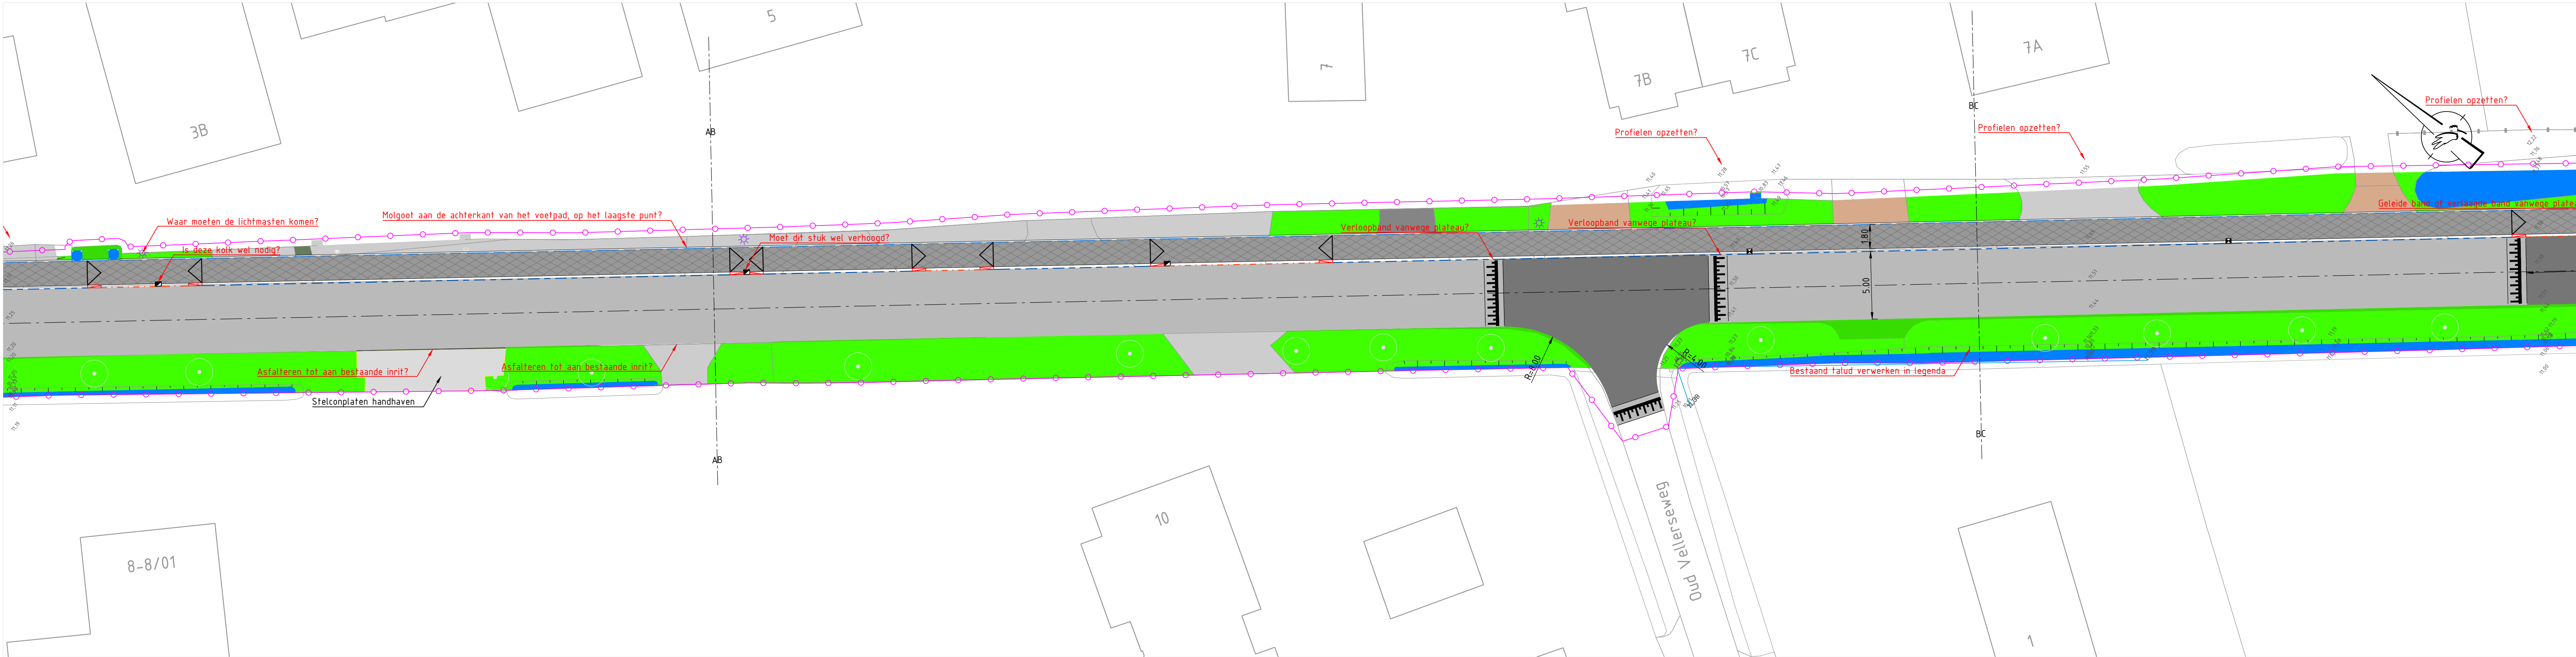

Situatietekening, schaal 1:2000

Barneveld
Asfaltonderhoud Hessenweg
Bovengronds ontwerp
Voorlopig ontwerp

L-C

Getekend	A. Bocking
Datum	21-03-2023
Schaal	1:200
Tekeningnummer	CIV_000000_V20
Status	concept
Formaat	A0
Bestandnaam	CIV_000000_V20_ONT_HESSENWEG_C_23022023.dwg